


Утверждена

(наименование документа об утверждении, включая
наименования органов государственной власти или
органов местного самоуправления, принявших
решение об утверждении схемы или подписавших
соглашение о перераспределении земельных
участков)
от _____ N _____

КК №63:09:0101163

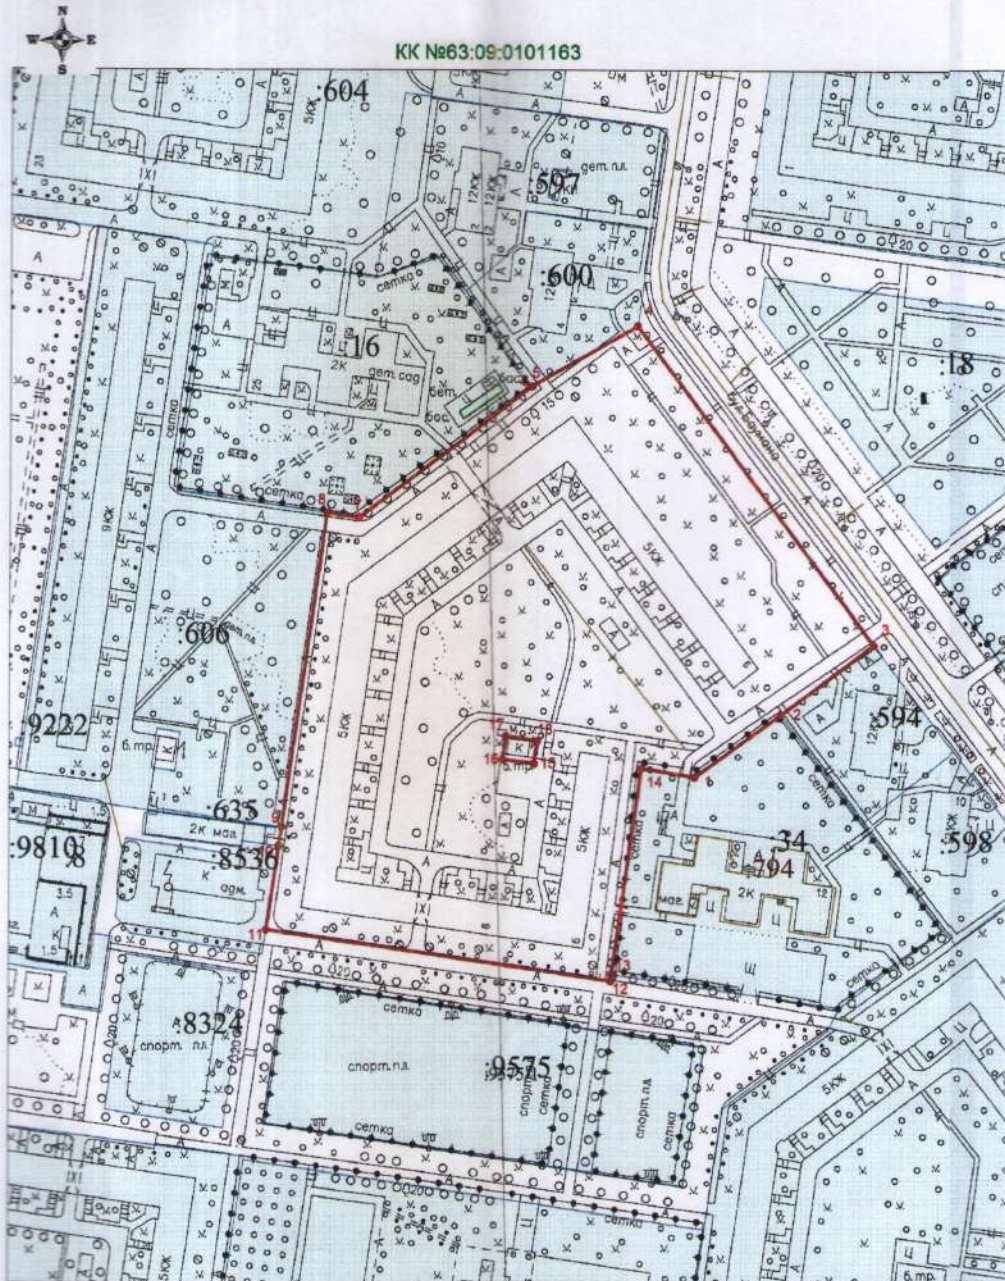

Масштаб 1:2000

**СХЕМА РАСПОЛОЖЕНИЯ ЗЕМЕЛЬНОГО УЧАСТКА ИЛИ ЗЕМЕЛЬНЫХ УЧАСТКОВ
НА КАДАСТРОВом ПЛАНЕ ТЕРРИТОРИИ**

Условный номер земельного участка: -		
Площадь земельного участка 34639 кв.м.		
Обозначение характерных точек границ	Координаты, м	
	X	Y
1	2	3
1	423753,72	1315503,06
2	423777,79	1315536,25
3	423804,62	1315572,02
4	423926,93	1315480,48
5	423903,54	1315439,57
6	423903,53	1315439,57
7	423853,18	1315372,65
8	423854,95	1315360,34
9	423734,30	1315343,29
10	423726,87	1315342,21
11	423694,58	1315337,50
12	423675,29	1315470,97
13	423677,85	1315471,28
14	423757,03	1315482,60
1	423753,72	1315503,06
15	423758,54	1315440,99
16	423780,31	1315428,62
17	423789,22	1315429,89
18	423767,37	1315442,30
15	423758,54	1315440,99

Система координат: МСК-63

Условные обозначения

- граница образуемого земельного участка
- Проектная площадь земельного участка 34639 кв.м.
- учтенные земельные участки
- :977 - кадастровые номера учтенных земельных участков
- 1 - обозначение характерных точек границы образуемого земельного участка

		Российская Федерация, Самарская область, городской округ Тольятти, город Тольятти, б-р Баумана, 6		
Разработал Павлов И.И.		СХЕМА РАСПОЛОЖЕНИЯ ЗЕМЕЛЬНОГО УЧАСТКА НА КАДАСТРОВом ПЛАНЕ ТЕРРИТОРИИ		
М.П.				
Масштаб 1:2000		Лист 1	Листов 1	
МБУ "АИГ" Свид. СРО от 01.03.2012 № 0021.01-2009-6323052141-И-008				