


КК №63:09:0101162

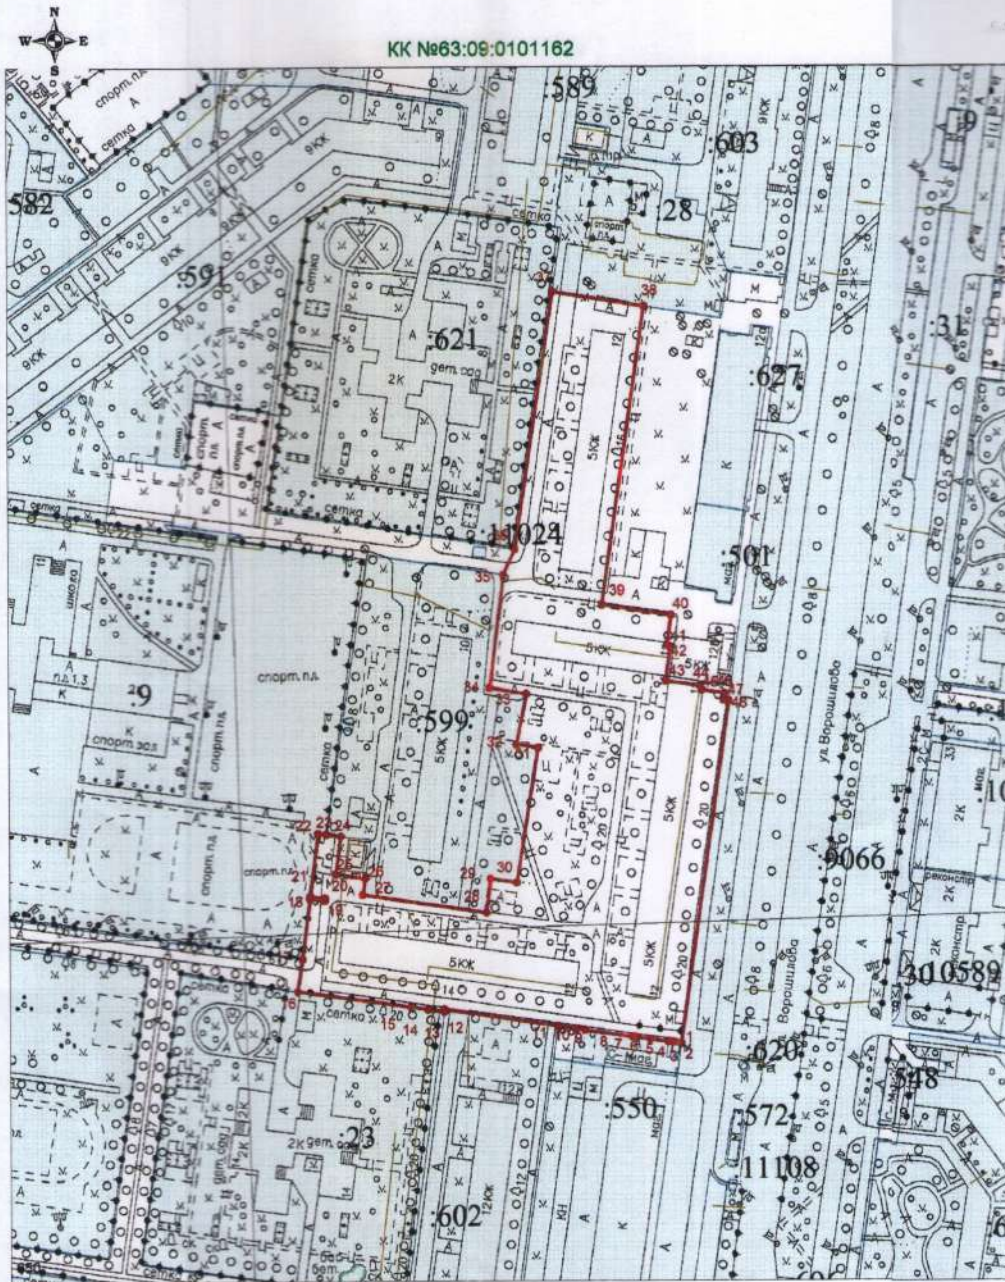

Масштаб 1:2000

(наименование документа об утверждении, включая
наименования органов государственной власти или
органов местного самоуправления, принявших
решение об утверждении схемы или подписавших
соглашение о перераспределении земельных
участков)
от _____ N _____

**СХЕМА РАСПОЛОЖЕНИЯ ЗЕМЕЛЬНОГО УЧАСТКА ИЛИ ЗЕМЕЛЬНЫХ УЧАСТКОВ
НА КАДАСТРОВом ПЛАНЕ ТЕРРИТОРИИ**

Объект кадастрового учета	Высота, м	
	X	Y
1	43030.87	518600.88
2	43031.88	518601.25
3	43032.88	518601.61
4	43033.88	518601.98
5	43034.88	518602.34
6	43035.88	518602.71
7	43036.88	518603.07
8	43037.88	518603.44
9	43038.88	518603.80
10	43039.88	518604.17
11	43040.88	518604.53
12	43041.88	518604.90
13	43042.88	518605.26
14	43043.88	518605.63
15	43044.88	518605.99
16	43045.88	518606.36
17	43046.88	518606.72
18	43047.88	518607.09
19	43048.88	518607.45
20	43049.88	518607.82
21	43050.88	518608.18
22	43051.88	518608.55
23	43052.88	518608.91
24	43053.88	518609.28
25	43054.88	518609.64
26	43055.88	518610.01
27	43056.88	518610.37
28	43057.88	518610.74
29	43058.88	518611.10
30	43059.88	518611.47
31	43060.88	518611.83
32	43061.88	518612.20
33	43062.88	518612.56
34	43063.88	518612.93
35	43064.88	518613.29
36	43065.88	518613.66
37	43066.88	518614.02
38	43067.88	518614.39
39	43068.88	518614.75
40	43069.88	518615.12
41	43070.88	518615.48
42	43071.88	518615.85
43	43072.88	518616.21
44	43073.88	518616.58
45	43074.88	518616.94
46	43075.88	518617.31
47	43076.88	518617.67
48	43077.88	518618.04
1	43078.88	518618.40

Система координат: МСК-63

Условные обозначения

- - граница образуемого земельного участка
- Проектная площадь земельного участка 19536 кв.м.
- учтенные земельные участки
- :977 - кадастровые номера учтенных земельных участков
- 1 - обозначения характерных точек границы образуемого земельного участка

	Российская Федерация, Самарская область, городской округ Тольятти, город Тольятти, ул. Ворошилова, 12	Масштаб	Лист	Листов
	Директор _____ (Фамилия И.О. Подпись Дата)	Разработал _____ (Фамилия И.О. Подпись)	1:2000	1
СХЕМА РАСПОЛОЖЕНИЯ ЗЕМЕЛЬНОГО УЧАСТКА НА КАДАСТРОВом ПЛАНЕ ТЕРРИТОРИИ		МБУ "АиГ" Санд. СРО от 01.03.2012 № 0021.01-2009-6323052141-И-04		