


Схема расположения границ публичного сервитута

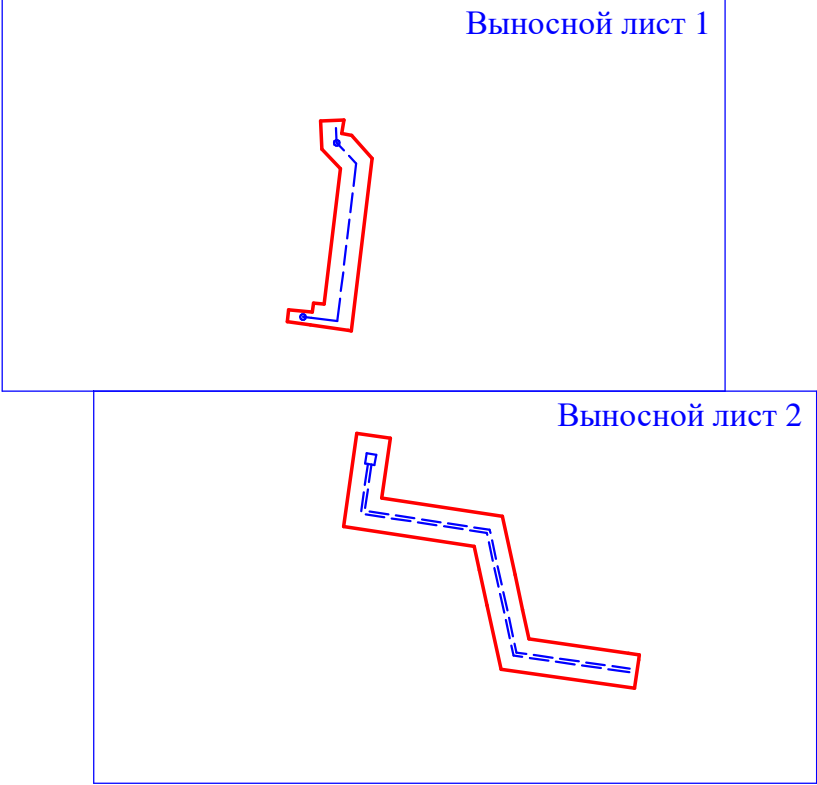

Площадь публичного сервитута 1561 м²		
Обозначение характерных точек границ	Координаты, м	
	X	Y
1	2	3
1	423979,85	1316203,12
2	423980,13	1316209,26
3	423976,62	1316208,71
4	423976,05	1316211,30
5	423970,00	1316216,72
6	423924,37	1316211,26
7	423924,49	1316210,40
8	423925,92	1316200,43
9	423926,77	1316194,29
10	423929,90	1316194,64
11	423929,32	1316200,92
12	423931,74	1316201,27
13	423931,42	1316204,05
14	423967,24	1316208,34
15	423972,43	1316203,46
1	423979,85	1316203,12
16	423897,21	1316212,67
17	423895,93	1316221,56
18	423880,14	1316219,33
19	423875,30	1316251,18
20	423859,77	1316254,58
21	423850,58	1316256,59
22	423842,84	1316258,28
23	423839,09	1316284,60
24	423838,68	1316287,48
25	423837,32	1316287,29
26	423829,83	1316286,22
27	423834,87	1316250,88
28	423851,78	1316247,18
29	423861,08	1316245,14
30	423867,39	1316243,76
31	423872,63	1316209,23
16	423897,21	1316212,67

Площадь земель, государственная собственность на которые не разграничена в границах публичного сервитута 106 м²		
Обозначение характерных точек границ	Координаты, м	
	X	Y
1	2	3
10	423929,90	1316194,64
11	423929,32	1316200,92
8	423925,92	1316200,43
9	423926,77	1316194,29
10	423929,90	1316194,64
29	423861,08	1316245,14
20	423859,77	1316254,58
21	423850,58	1316256,59
32	423851,97	1316247,30
28	423851,78	1316247,18
29	423861,08	1316245,14
23	423839,09	1316284,60
24	423838,68	1316287,48
25	423837,32	1316287,29
23	423839,09	1316284,60

Площадь части земельного участка с кадастровым номером 63:09:0101164:18 в границах публичного сервитута 469 м²		
Обозначение характерных точек границ	Координаты, м	
	X	Y
1	2	3
1	423979,85	1316203,12
2	423980,13	1316209,26
3	423976,62	1316208,71
4	423976,05	1316211,30
5	423970,00	1316216,72
6	423924,37	1316211,26
7	423924,49	1316210,40
8	423925,92	1316200,43
11	423929,32	1316200,92
12	423931,74	1316201,27
13	423931,42	1316204,05
14	423967,24	1316208,34
15	423972,43	1316203,46
1	423979,85	1316203,12

Площадь части земельного участка с кадастровым номером 63:09:0101164:11 в границах публичного сервитута 583 м²		
Обозначение характерных точек границ	Координаты, м	
	X	Y
1	2	3
16	423897,21	1316212,67
17	423895,93	1316221,56
18	423880,14	1316219,33
19	423875,30	1316251,18
20	423859,77	1316254,58
29	423861,08	1316245,14
30	423867,39	1316243,76
31	423872,63	1316209,23
16	423897,21	1316212,67

Площадь части земельного участка с кадастровым номером 63:09:0101164:1944 в границах публичного сервитута 583 м²		
Обозначение характерных точек границ	Координаты, м	
	X	Y
1	2	3
16	423897,21	1316212,67
17	423895,93	1316221,56
18	423880,14	1316219,33
19	423875,30	1316251,18
20	423859,77	1316254,58
29	423861,08	1316245,14
30	423867,39	1316243,76
31	423872,63	1316209,23
16	423897,21	1316212,67

Площадь части земельного участка с кадастровым номером 63:09:0101164:508 в границах публичного сервитута 403 м²		
Обозначение характерных точек границ	Координаты, м	
	X	Y
1	2	3
28	423851,78	1316247,18
32	423851,97	1316247,30
21	423850,58	1316256,59
22	423842,84	1316258,28
23	423839,09	1316284,60
25	423837,32	1316287,29
26	423829,83	1316286,22
27	423834,87	1316250,88
28	423851,78	1316247,18

Система координат: МСК - 63

Используемые условные знаки и обозначения:

проектная граница публичного сервитута

проектный контур инженерного сооружения

Масштаб 1:2000

КАДАСТРОВЫЙ ИНЖЕНЕР

СНИЛС

160-246-870-50


Подпись

Дата "13" января 2023 г.

Место для оттиска печати (при наличии) лица,
составившего описание местоположения границ объекта

Схема расположения границ публичного сервитута

Выносной лист 1

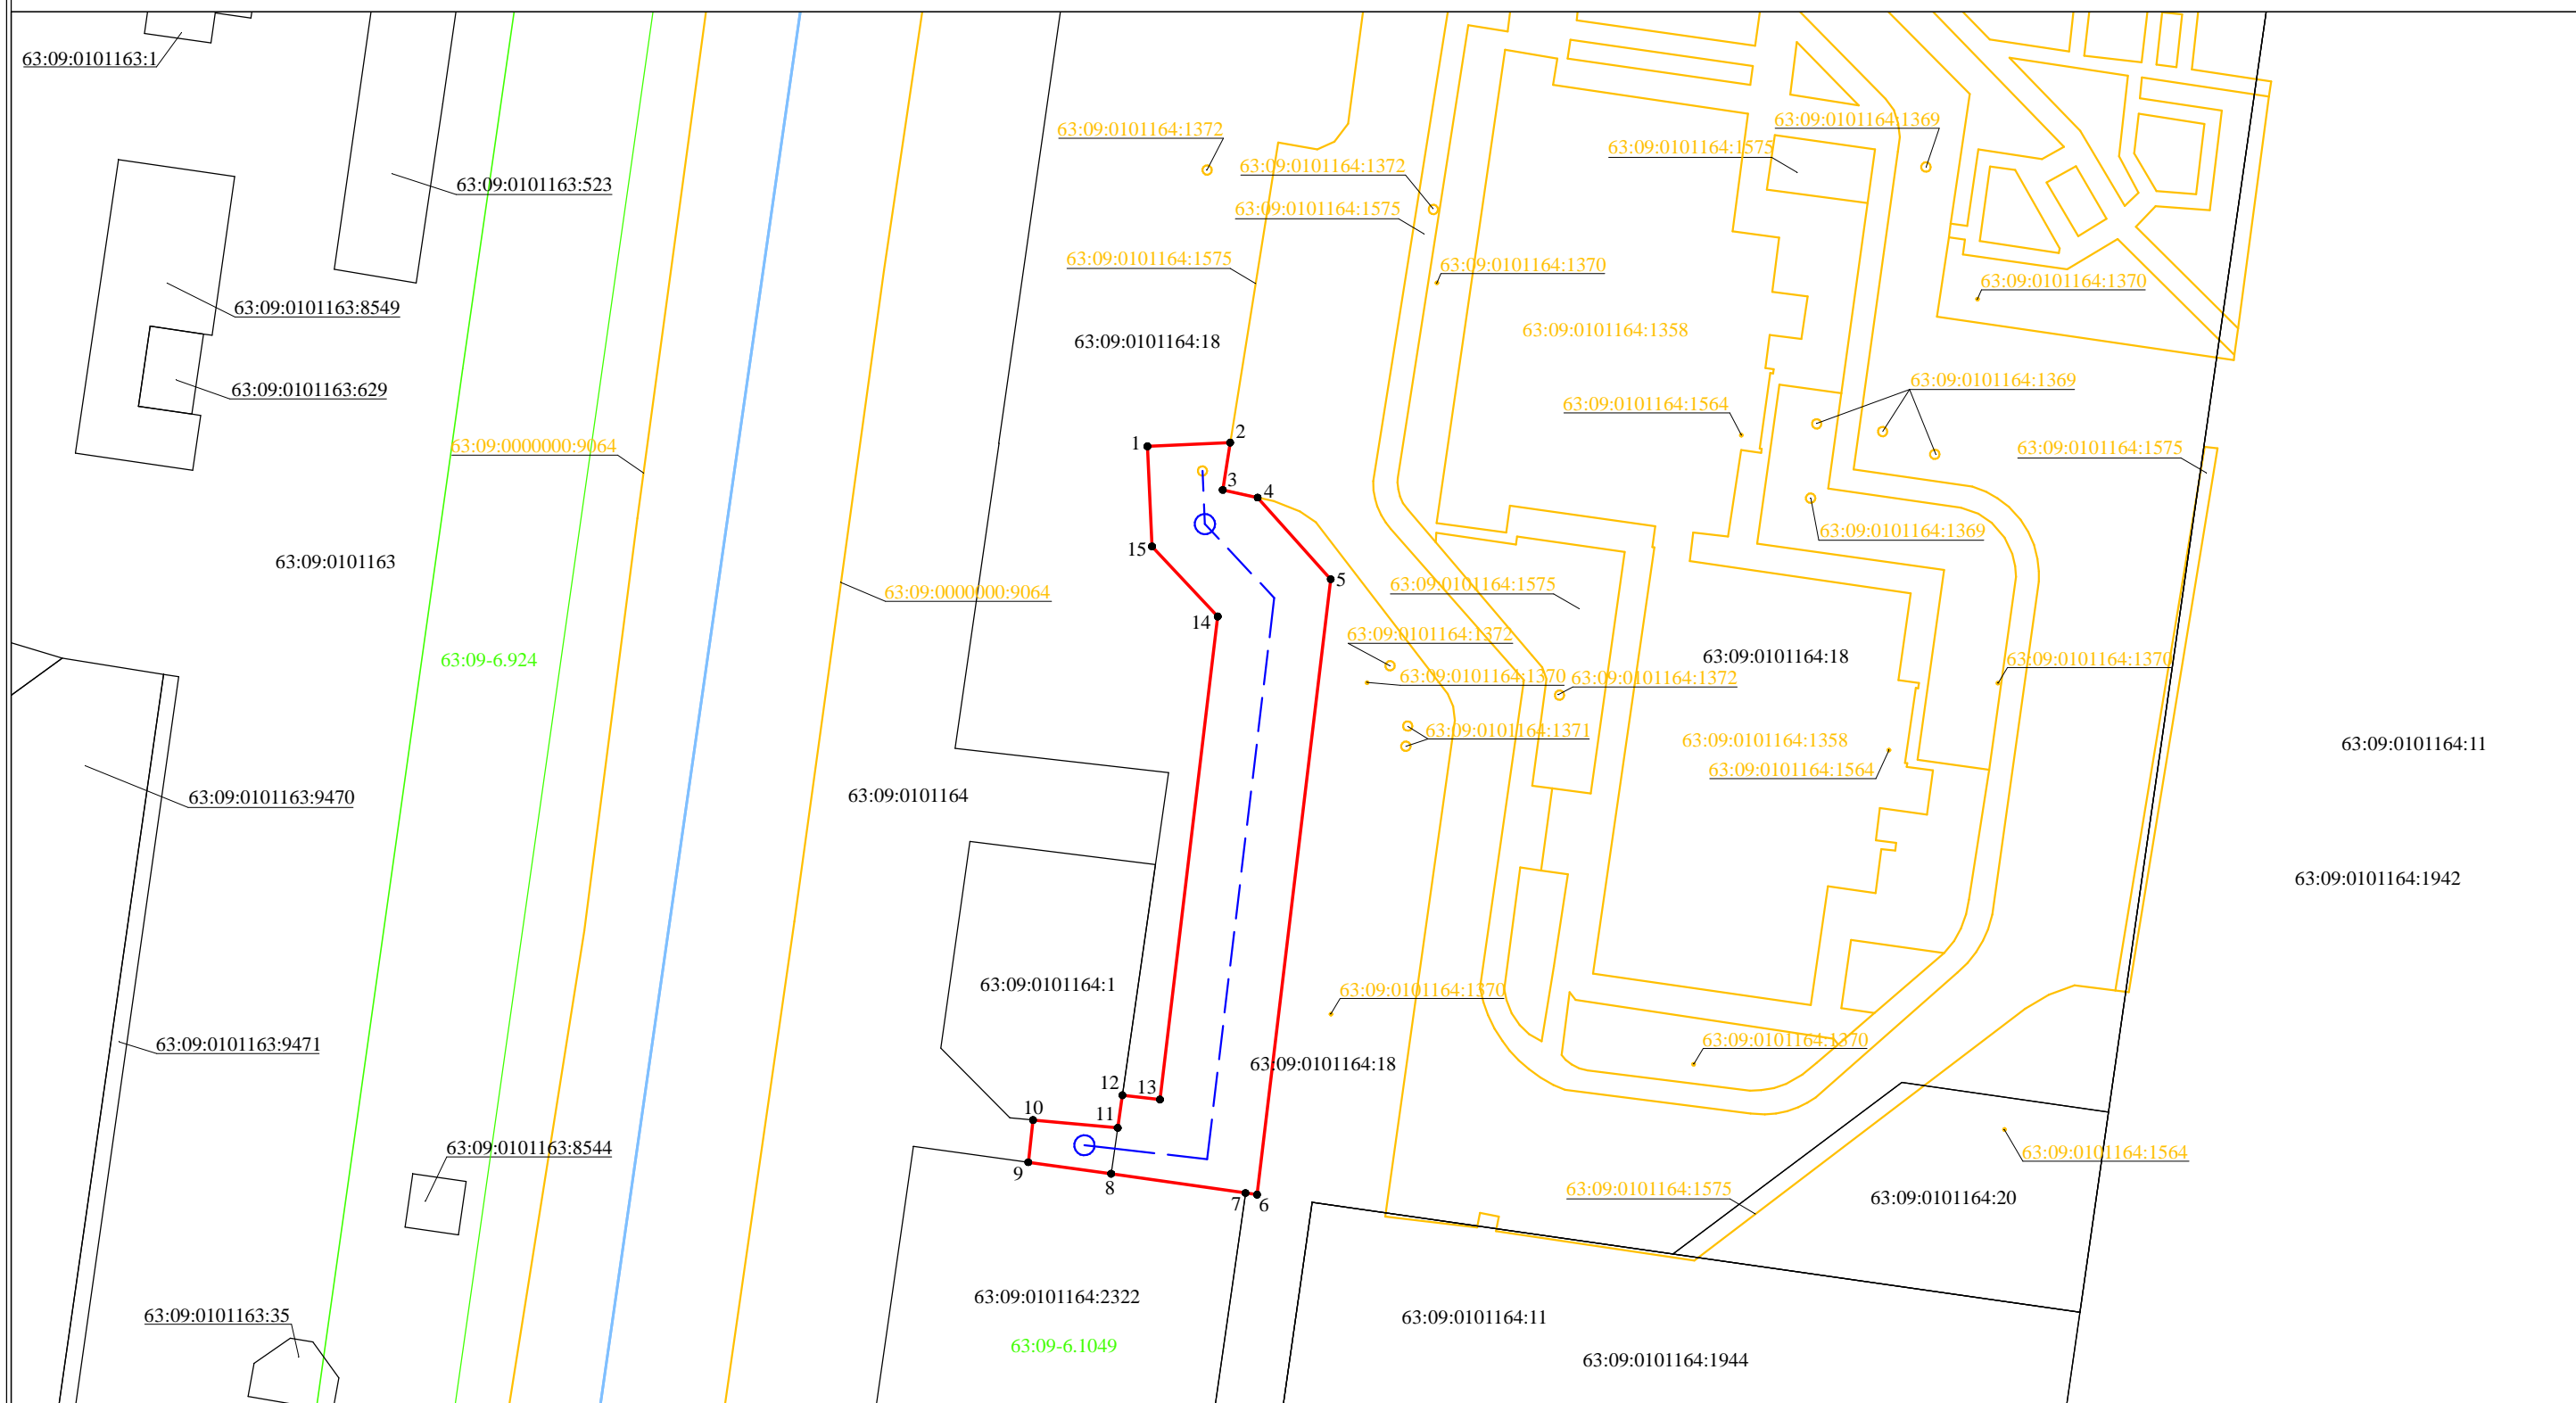

Используемые условные знаки и обозначения:

- проектная граница публичного сервитута
- граница учтенного земельного участка
- границы кадастрового квартала
- контур объекта капитального строительства
- границы зоны с особыми условиями использования территории
- 63:09:0101164:18 кадастровый номер земельного участка
- 63:09:0101164:1370 кадастровый номер объекта капитального строительства
- 63:09:0101164 учетный номер кадастрового квартала
- 63:09-6.924 реестровый номер зоны с особыми условиями использования территории
- 5 характерная точка границ, сведения о которой позволяют однозначно определить ее положение на местности

Масштаб 1:500




Подпись _____ Дата "13" января 2023 г.

Место для оттиска печати (при наличии) лица, составившего описание местоположения границ объекта

Схема расположения границ публичного сервитута

Выносной лис 2

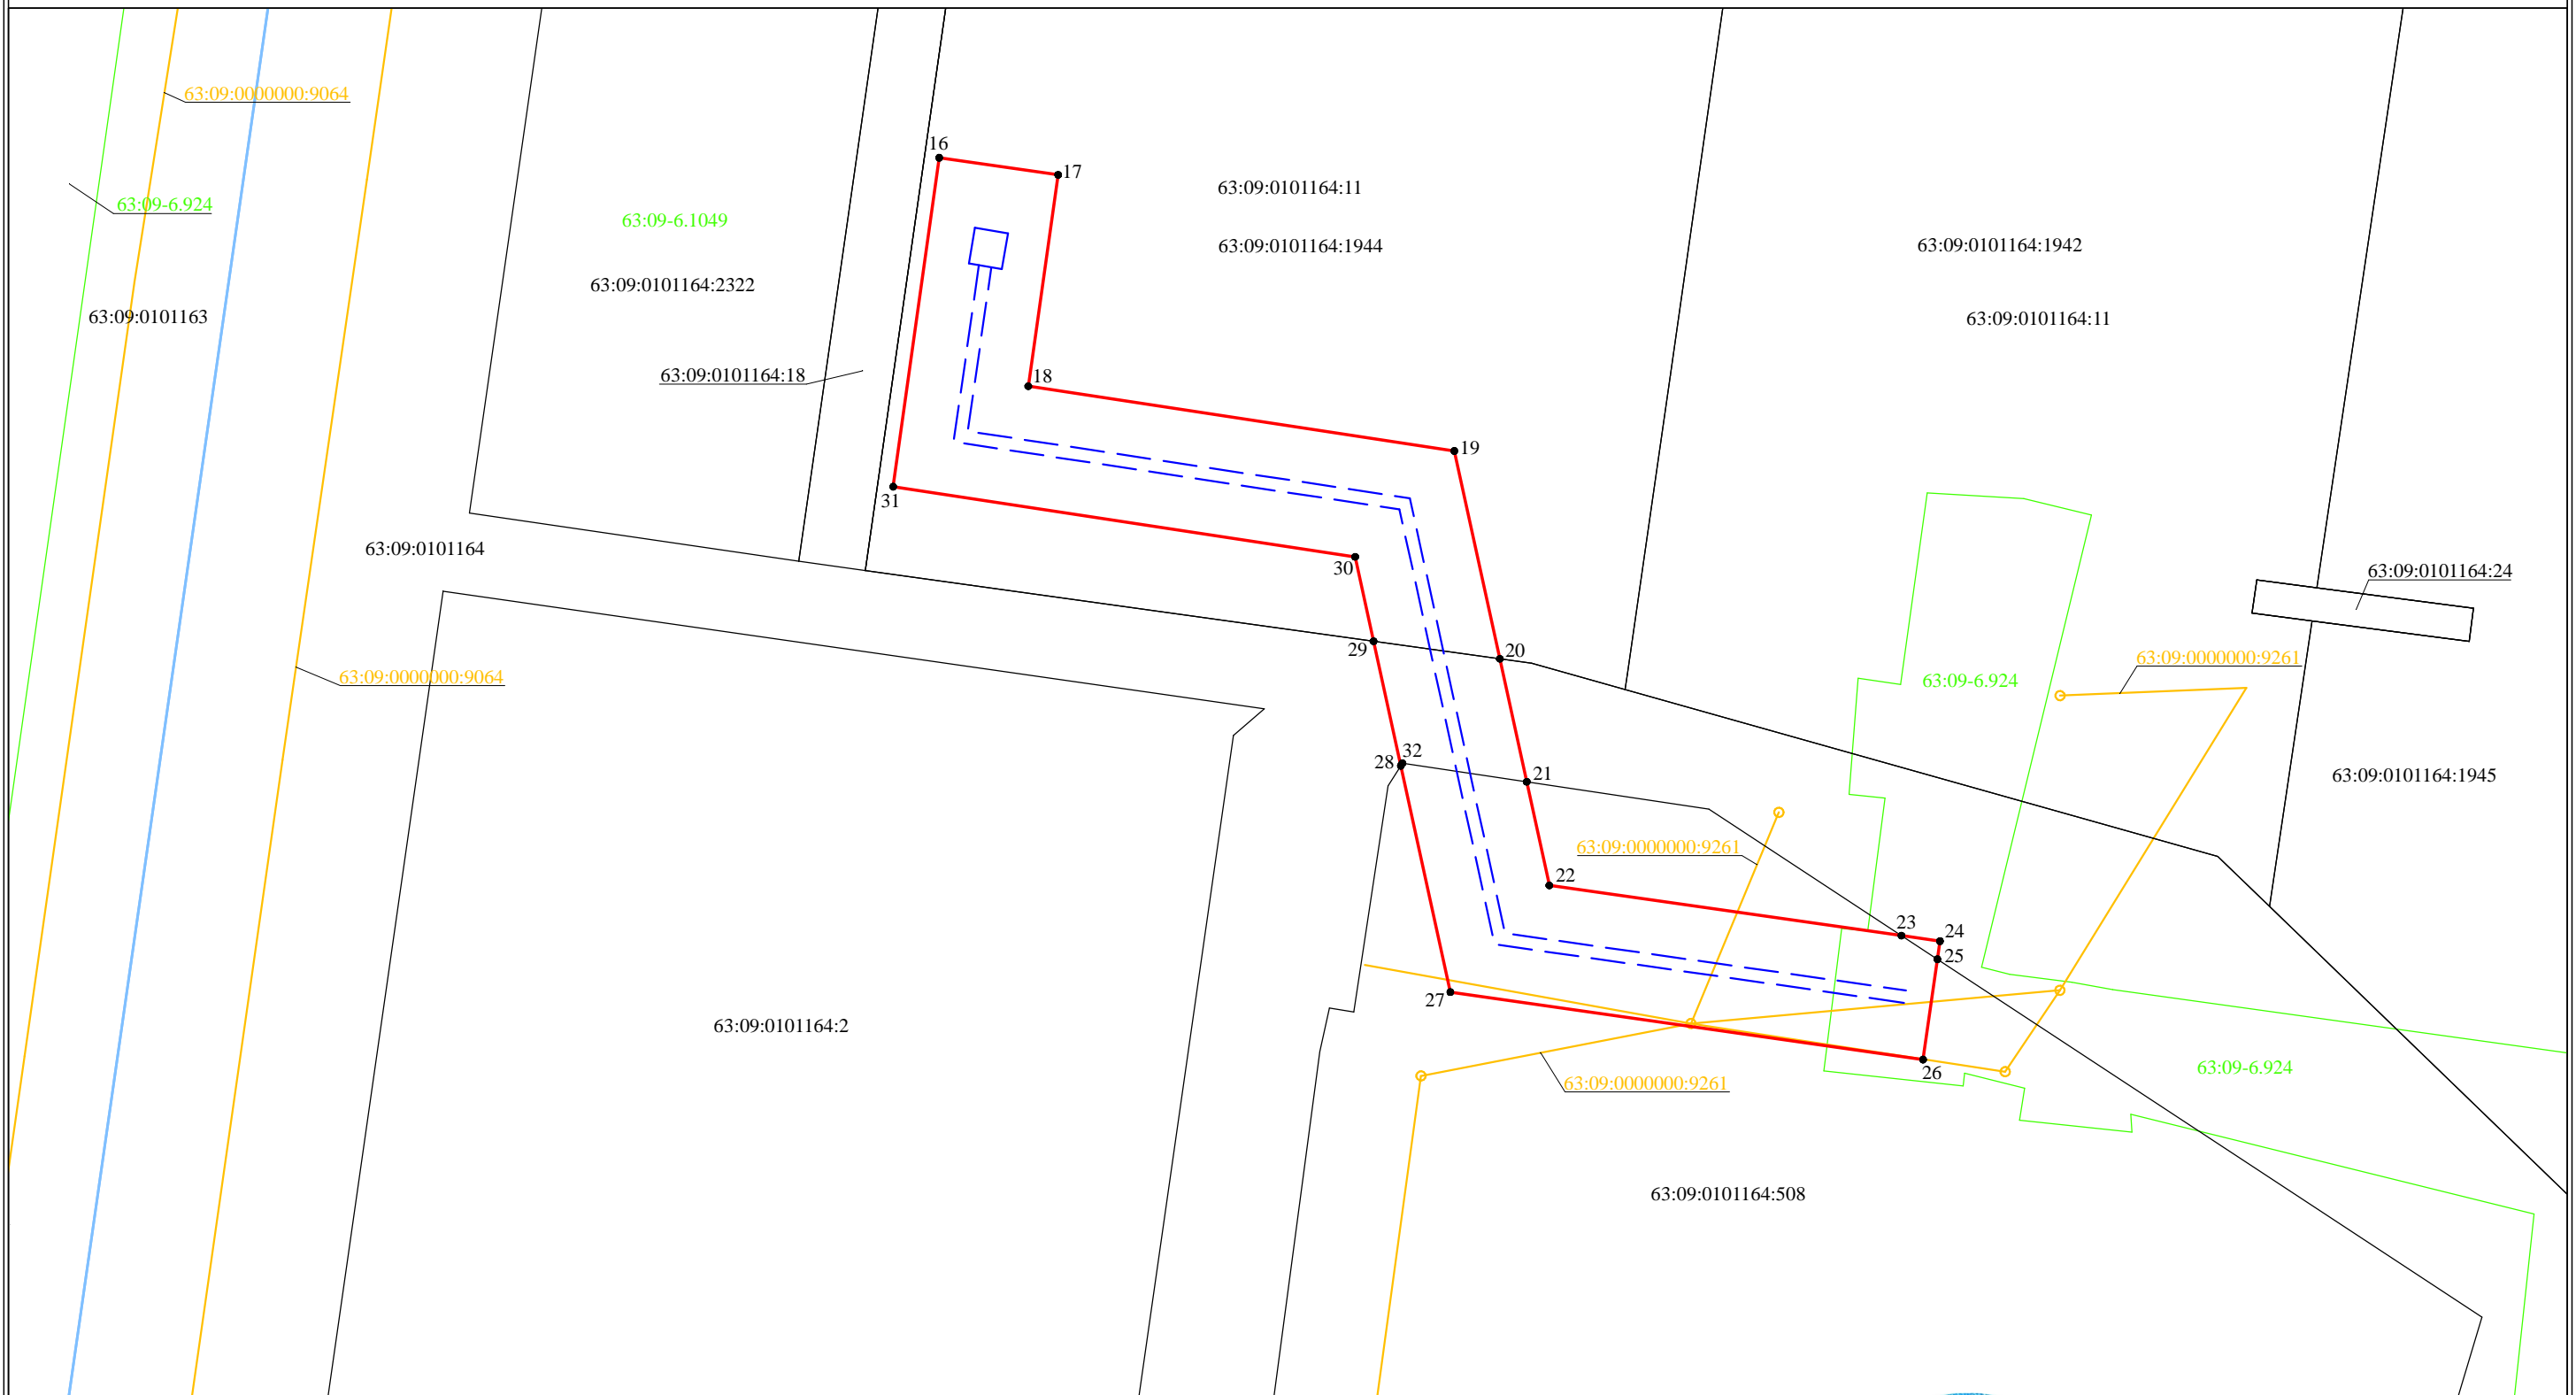

- Используемые условные знаки и обозначения:
- проектная граница публичного сервитута
 - граница учтенного земельного участка
 - границы кадастрового квартала
 - контур объекта капитального строительства
 - границы зоны с особыми условиями использования территории
 - 63:09:0101164:18 кадастровый номер земельного участка
 - 63:09:0101164:1370 кадастровый номер объекта капитального строительства
 - 63:09:0101164 учетный номер кадастрового квартала
 - 63:09-6.924 реестровый номер зоны с особыми условиями использования территории
 - 5 характерная точка границ, сведения о которой позволяют однозначно определить ее положение на местности

Масштаб 1:500

Подпись _____ Дата "13" января 2023 г.

Место для оттиска печати (при наличии) лица, составившего описание местоположения границ объекта

СНИЛС 160-246-870-50