



АДМИНИСТРАЦИЯ ГОРОДСКОГО ОКРУГА ТОЛЬЯТТИ

ПОСТАНОВЛЕНИЕ

1007.2018 № 2024-П/1

г. Тольятти, Самарской области

О проведении публичных слушаний
по проекту решения Думы городского округа Тольятти
о внесении изменения в Правила землепользования
и застройки городского округа Тольятти, утвержденные
решением Думы городского округа Тольятти
от 24.12.2008 г. № 1059

В соответствии с Федеральным законом от 06.10.2003 г. № 131-ФЗ «Об общих принципах организации местного самоуправления в Российской Федерации», Градостроительным кодексом Российской Федерации, Положением «О Положении об организации и проведении общественных обсуждений или публичных слушаний по вопросам градостроительной деятельности на территории городского округа Тольятти», утвержденным решением Думы городского округа Тольятти от 20.06.2018 г. № 1778, руководствуясь Уставом городского округа Тольятти, администрация городского округа Тольятти ПОСТАНОВЛЯЕТ:

1. Провести публичные слушания по проекту решения Думы городского округа Тольятти о внесении изменения в Правила землепользования и застройки городского округа Тольятти (Приложение) 13.09.2018 г. в 18.00 часов по адресу: г. Тольятти, Центральный район, ул. Белорусская, 33, актовый зал.

2. Организатором публичных слушаний назначить комиссию по подготовке проекта Правил землепользования и застройки.

3. Председательствующим на слушаниях назначить руководителя управления архитектуры и градостроительства департамента градостроительной деятельности администрации городского округа Тольятти Шишкина Аркадия Анатольевича.

4. Предложить гражданам направлять предложения по проекту решения Думы городского округа Тольятти о внесении изменения в Правила землепользования и застройки городского округа Тольятти после опубликования решения по 12.09.2018 г. в письменном виде в комиссию по подготовке проекта Правил землепользования и застройки по адресу: 445011, РФ, Самарская область, г. Тольятти, пл. Свободы, 4.

5. Комиссии по подготовке проекта Правил землепользования и застройки:

5.1. Обеспечить прием предложений и замечаний от граждан и участников публичных слушаний.

5.2. Обеспечить проведение публичных слушаний, оформление протокола с указанием результатов публичных слушаний и мотивированного обоснования принятых решений.

5.3. Разместить результаты публичных слушаний и мотивированное обоснование принятых решений в информационно-телекоммуникационной сети «Интернет» на официальном портале администрации городского округа Тольятти не позднее чем через десять дней после дня проведения публичных слушаний.

6. Организационному управлению администрации городского округа Тольятти:

6.1. Опубликовать в газете «Городские ведомости» настоящее постановление и разместить его в информационно-телекоммуникационной сети «Интернет» на официальном портале администрации городского округа Тольятти не позднее, чем за тридцать дней до дня проведения публичных

слушаний.

6.2. Результаты публичных слушаний и мотивированное обоснование принятых решений опубликовать не позднее чем через десять дней после дня проведения публичных слушаний.

Глава городского округа



С.А.Анташев

ДУМА ГОРОДСКОГО ОКРУГА ТОЛЬЯТТИ
РЕШЕНИЕ

№ _____ от _____

О внесении изменений в Правила землепользования и застройки городского округа Тольятти, утвержденные решением Думы городского округа Тольятти от 24.12.2008 № 1059

Рассмотрев изменения в Правила землепользования и застройки городского округа Тольятти, утвержденные решением Думы городского округа Тольятти от 24.12.2008 № 1059, руководствуясь Градостроительным кодексом Российской Федерации, Уставом городского округа Тольятти, учитывая результаты публичных слушаний, Дума

РЕШИЛА:

1. Внести в Правила землепользования и застройки городского округа Тольятти, утвержденные решением Думы городского округа Тольятти от 24.12.2008 № 1059 (газета «Городские ведомости», 2009, 27 января; 2013, 12 июля; 2014, 10 июня, 20 июня, 4 июля, 18 ноября, 30 декабря; 2015, 6 февраля, 8 мая, 9 июня, 7 июля, 21 июля, 13 октября, 16 октября, 1 декабря; 2016, 15 января, 5 февраля, 18 марта, 15 апреля, 8 июля, 28 октября, 11 ноября, 29 ноября, 30 декабря; 2017, 17 февраля, 7 марта, 21 марта, 24 марта, 14 апреля, 18 апреля, 5 мая, 9 июня, 1 августа, 13 октября, 5 декабря; 2018, 12 января, 9 февраля, 2 марта, 10 апреля, 24 апреля, 27 апреля), изменение, установив на Карте градостроительного зонирования городского округа Тольятти (Приложение № 1 к Правилам землепользования и застройки городского округа Тольятти) территориальную зону Р-4 (Зона городских лесов и лесопарков) по границам земельного участка с кадастровым номером 63:09:0201057:16070, с местоположением: Самарская область, г. Тольятти, Комсомольский район, севернее здания, имеющего адрес: ул. Лизы Чайкиной,



д. 21 согласно приложению 1.

2. Опубликовать настоящее решение в газете «Городские ведомости» и разместить в федеральной государственной информационной системе территориального планирования, на официальном сайте Думы городского округа Тольятти в сети «Интернет»: www.dumatlt.ru и на официальном портале администрации городского округа Тольятти в сети «Интернет»: <http://portal.tgl.ru> не позднее 10 дней со дня его подписания.

3. Контроль за выполнением настоящего решения возложить на постоянную комиссию по муниципальному имуществу, градостроительству и землепользованию (Гринблат Б.Е.).

Глава городского округа

С.А. Анташев


Председатель Думы

Д.Б. Микель



Приложение 1
к решению Думы
городского округа Тольятти
от №

Фрагмент карты градостроительного зонирования городского округа Тольятти
(по границе земельного участка с кадастровым номером 63:09:0201057:16070, с
местоположением: Самарская область, г. Тольятти, Комсомольский район, севернее
здания, имеющего адрес: ул. Лизы Чайкиной, д. 21).

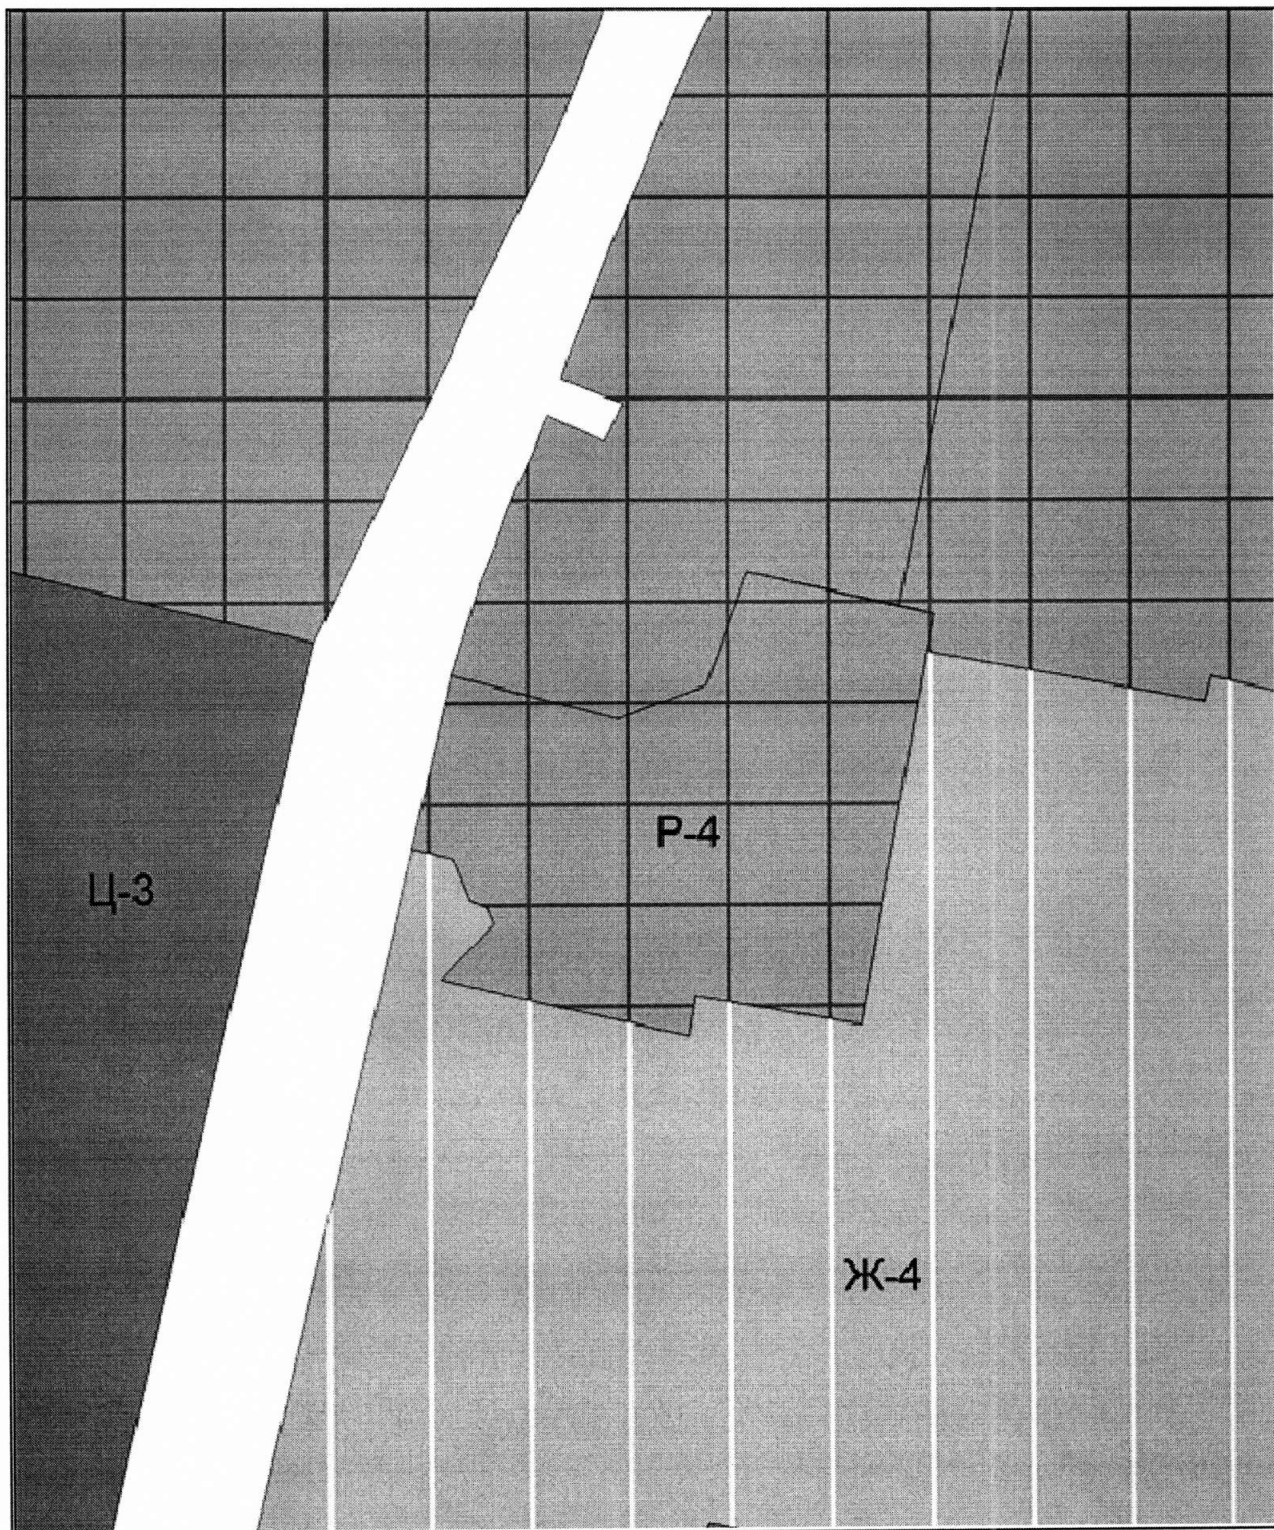

Масштаб 1:1500

Председатель Думы
городского округа Тольятти

Д.Б. Микель