


ПРОЕКТ БЛАГОУСТРОЙСТВА ЦЕНТРАЛЬНОЙ ПЛОЩАДИ В ЦЕНТРАЛЬНОМ РАЙОНЕ ГОРОДСКОГО ОКРУГА ТОЛЬЯТТИ

ПЛАН БЛАГОУСТРОЙСТВА

ВИЗУАЛИЗАЦИЯ

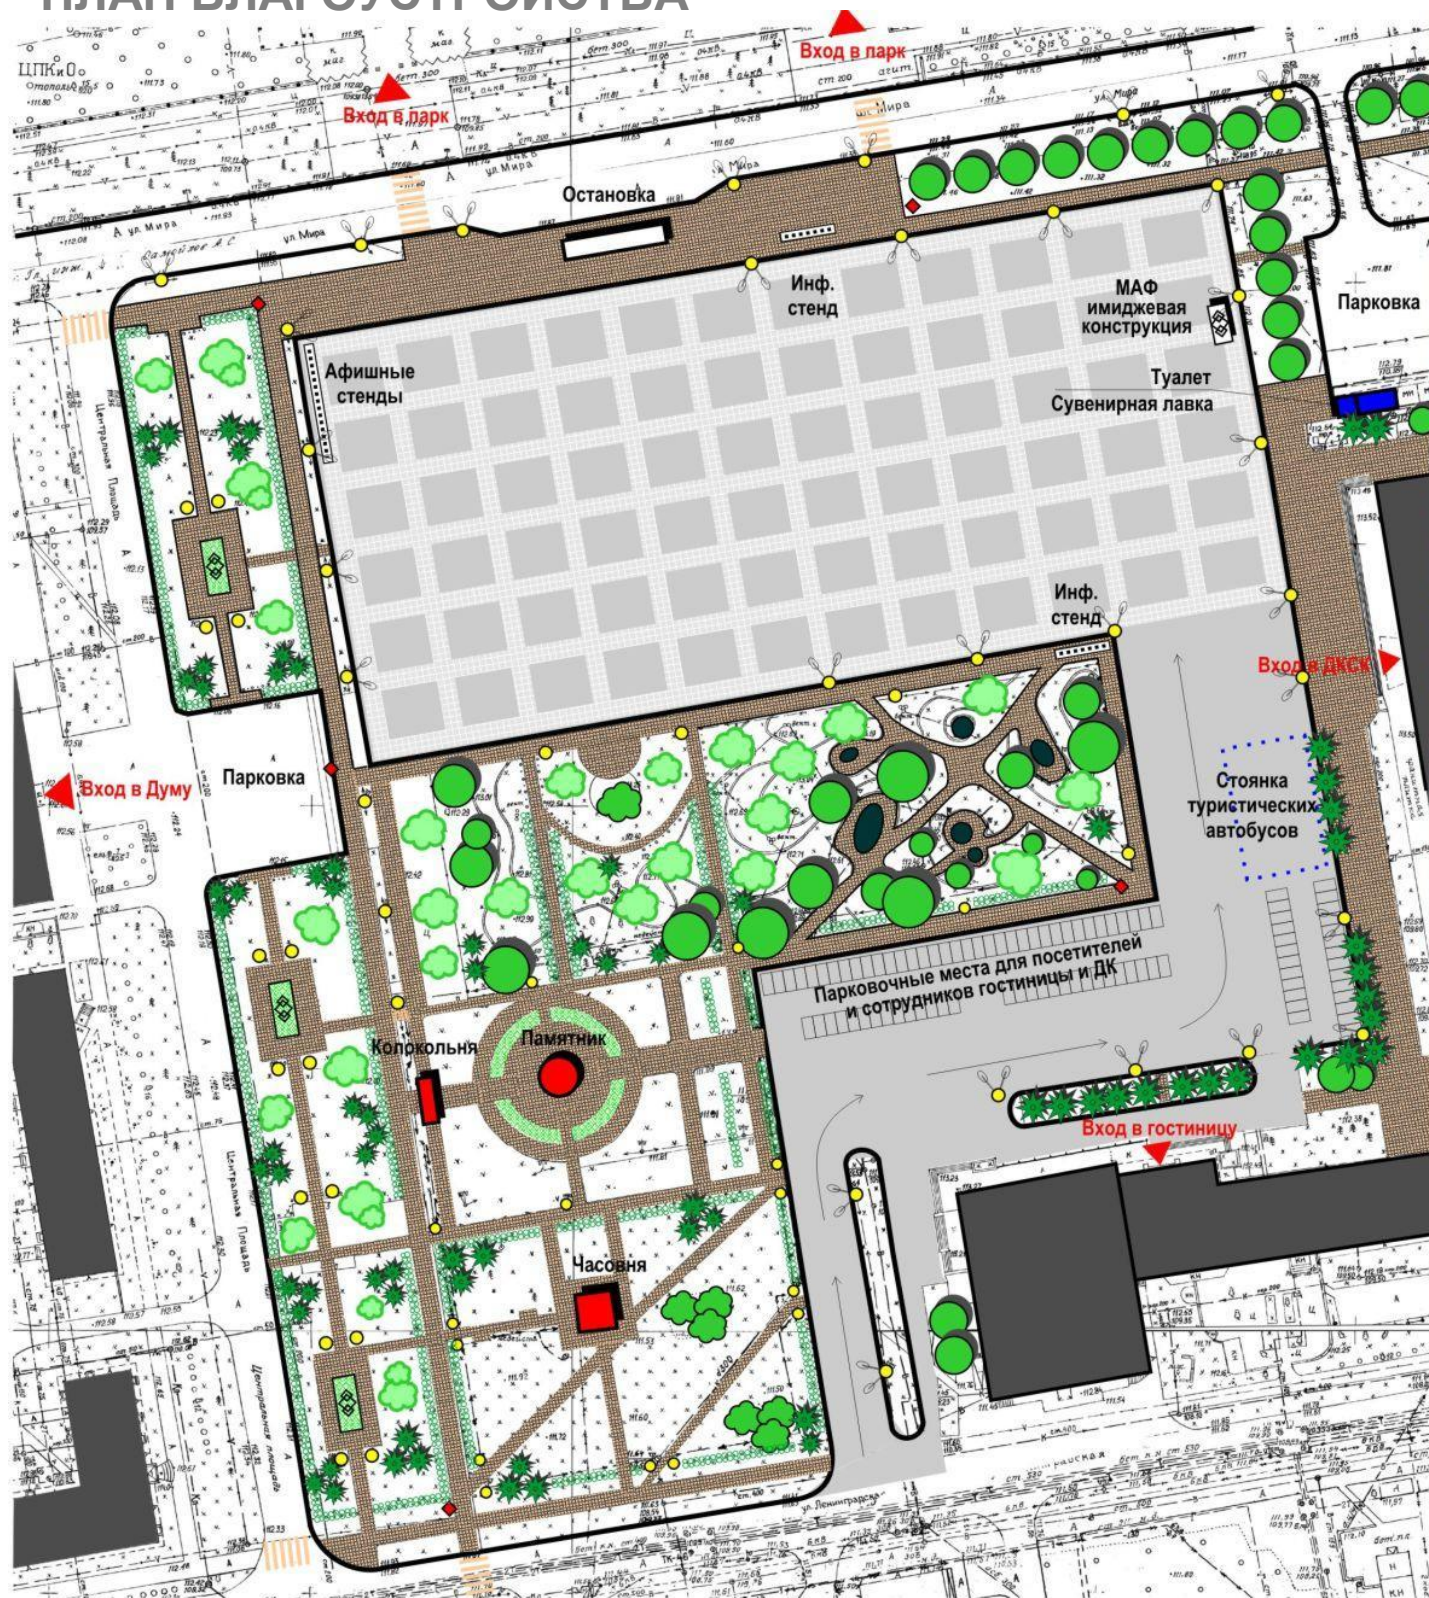

- | | | | |
|--|--|--|-------------------------------------|
| | Существующие деревья и кустарники | | Светильники |
| | Существующий кустарник | | Уличный указатель |
| | Новые насаждения
(низкорослые деревья и кустарники) | | Информационный стенд. Афишный стенд |
| | Цветники с МАФ | | МАФ "зона сэлфи" |
| | Рокарий | | |

ПЛАНИРУЕТСЯ ПОЛНАЯ ЗАМЕНА ТВЕРДОГО ПОКРЫТИЯ ПЛОЩАДИ, ЗАМЕНА ПОКРЫТИЯ ПЕШЕХОДНОЙ ЗОНЫ НА БРУСЧАТКУ, УСТРОЙСТВО ОГРАЖДЕНИЯ, ВОССТАНОВЛЕНИЕ СУЩЕСТВУЮЩЕГО ГАЗОНА, ОЗЕЛЕНЕНИЕ ТЕРРИТОРИЙ, УСТАНОВКА МАЛЫХ АРХИТЕКТУРНЫХ ФОРМ, С РАЗМЕЩЕНИЕМ АЛЛЕИ СЛАВЫ С ЗАМЕНОЙ ОСВЕЩЕНИЯ, УСТАНОВКИ ДОСОК ПОЧЕТА, ОСНАЩЕНИЕ ИХ ПРОЖЕКТОРАМИ.