


ПРОЕКТ БЛАГОУСТРОЙСТВА ТЕРРИТОРИИ, ПРИЛЕГАЮЩЕЙ К ПАМЯТНИКУ ТАТИЩЕВА В ЦЕНТРАЛЬНОМ РАЙОНЕ ГОРОДСКОГО ОКРУГА ТОЛЬЯТТИ


ВИЗУАЛИЗАЦИЯ

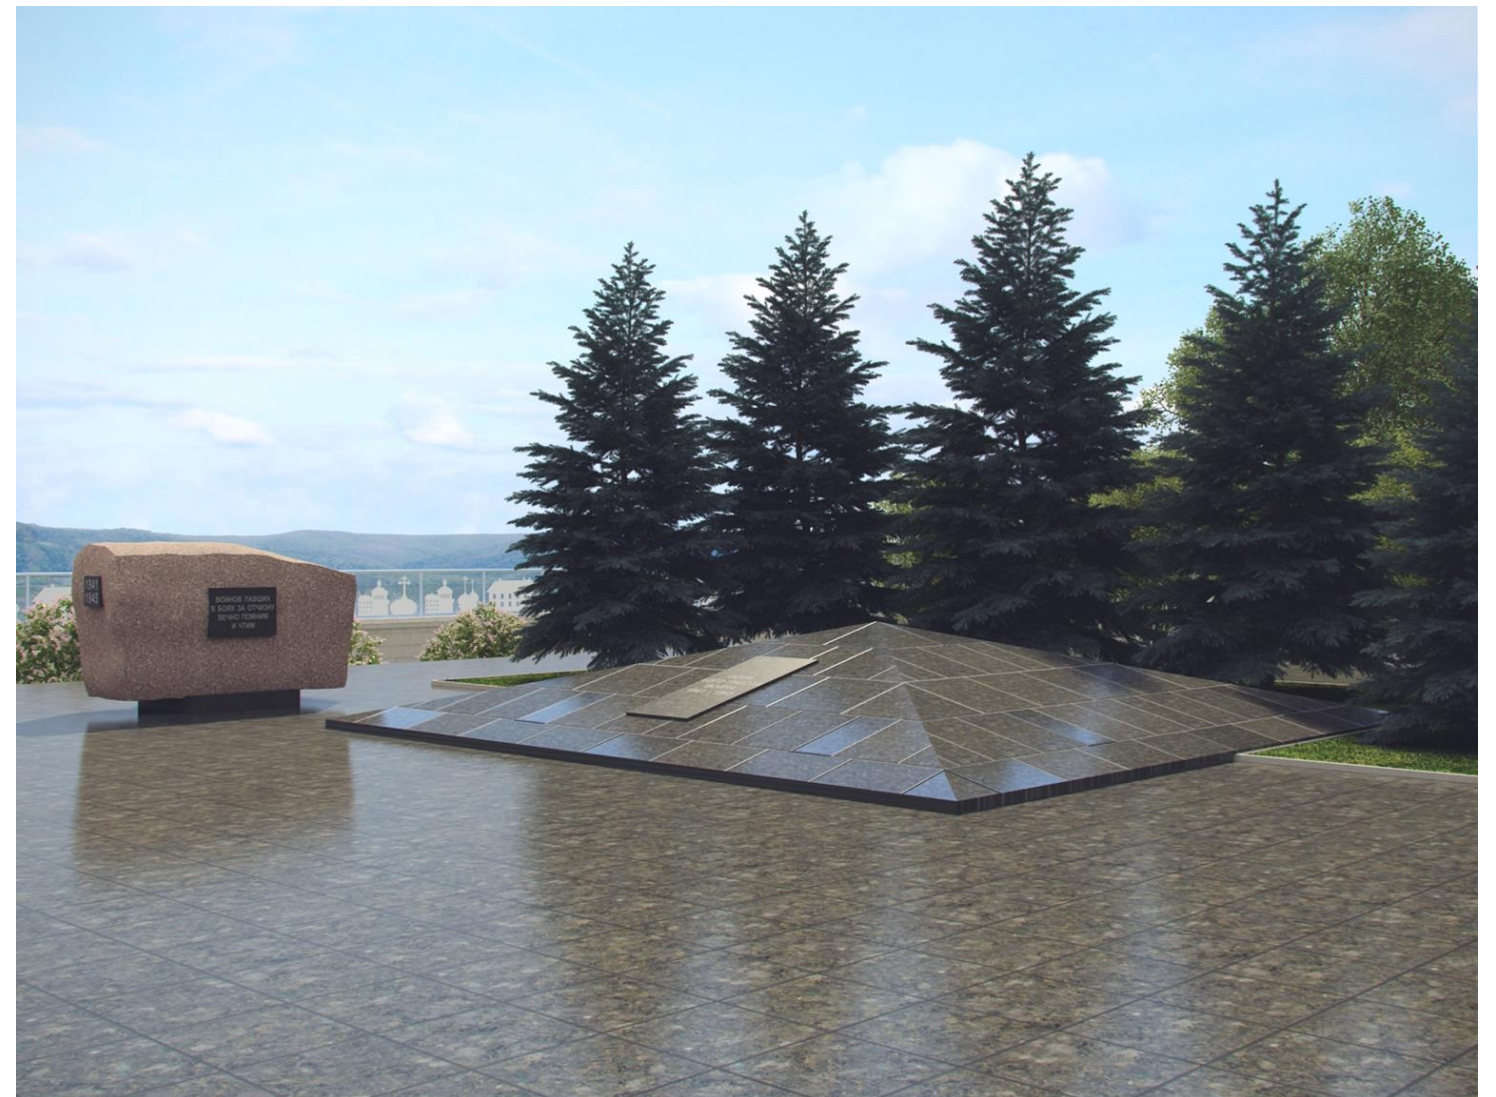

ВИЗУАЛИЗАЦИЯ



СИТУАЦИОННЫЙ ПЛАН

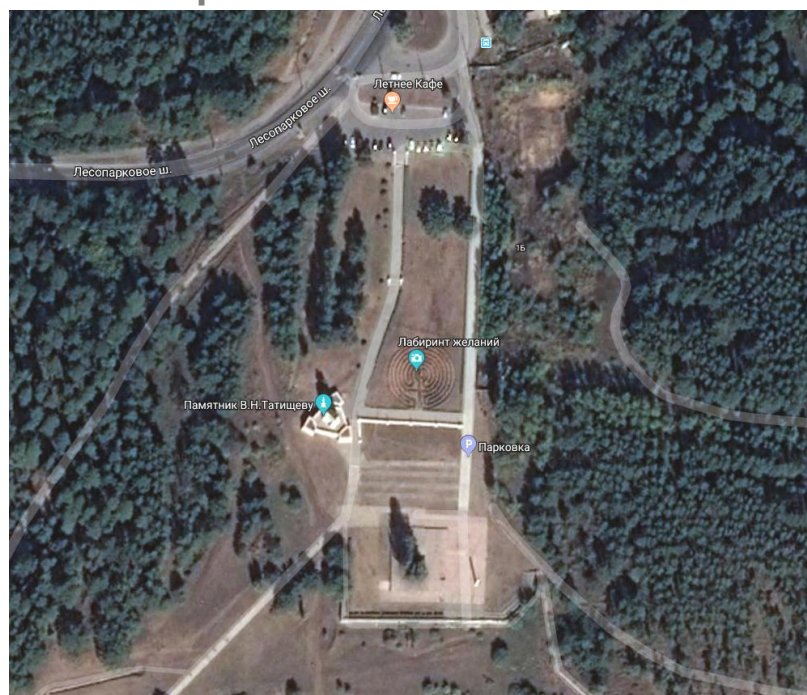

1 ЭТАП – РАЗРАБОТКА ПРОЕКТА БЛАГОУСТРОЙСТВА ТЕРРИТОРИИ;

2 ЭТАП – РЕАЛИЗАЦИЯ ПРОЕКТА.

В РАМКАХ БЛАГОУСТРОЙСТВА ТЕРРИТОРИИ ПРЕДПОЛАГАЕТСЯ РЕКОНСТРУКЦИЯ СТУПЕНЕЙ И ЛЕСТНИЧНЫХ МАРШЕЙ, УСТАНОВКА СКАМЕЕК, ЗАМЕНА БЛОКОВ В СМОТРОВОЙ ПЛОЩАДКЕ, ОБЛИЦОВКА СТЕН МЕМОРИАЛА, РЕМОНТ ТРОТУАРА ДЛЯ СПУСКА К ВОЛГЕ, УСТАНОВКА УРН, ПОСАДКА КУСТАРНИКОВ, УСТРОЙСТВО ЦВЕТНИКОВ.