


ПРОЕКТ БЛАГОУСТРОЙСТВА БУЛЬВАРА КОСМОНАВТОВ В АВТОЗАВОДСКОМ РАЙОНЕ ГОРОДСКОГО ОКРУГА ТОЛЬЯТТИ

ПЛАН БЛАГОУСТРОЙСТВА

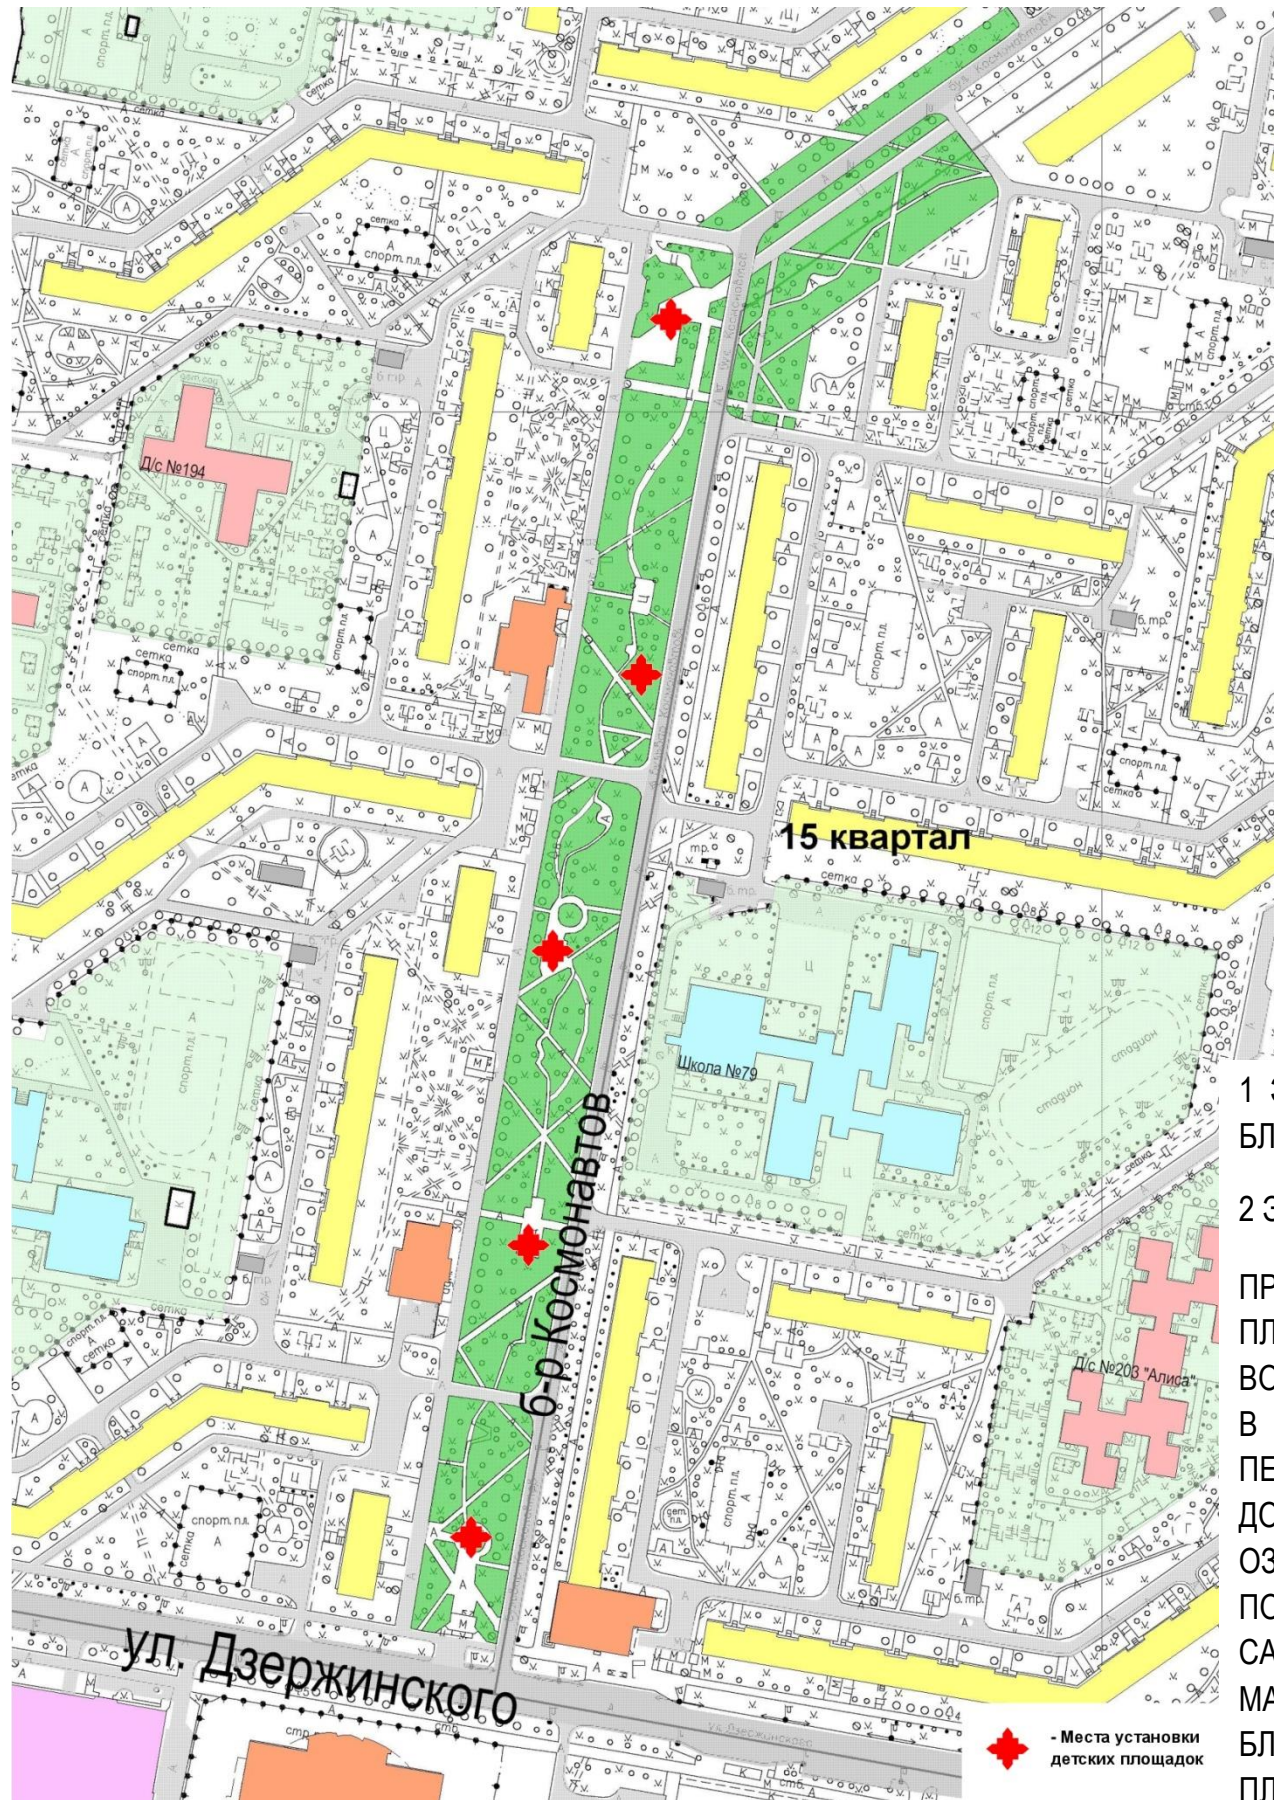

ЭЛЕМЕНТЫ БЛАГОУСТРОЙСТВА



ВИЗУАЛИЗАЦИЯ



1 ЭТАП – РАЗРАБОТКА ПРОЕКТА
БЛАГОУСТРОЙСТВА БУЛЬВАРА;

2 ЭТАП – РЕАЛИЗАЦИЯ ПРОЕКТА.

ПРОЕКТом БЛАГОУСТРОЙСТВА
ПЛАНИРУЕТСЯ ПРЕДУСМОТРЕТЬ
ВОССТАНОВИТЕЛЬНЫЕ РАБОТЫ
В ЧАСТИ СУЩЕСТВУЮЩИХ
ПЕШЕХОДНЫХ ПУТЕЙ БУЛЬВАРА,
ДОРОЖЕК И ПЛОЩАДОК,
ОЗЕЛЕНЕНИЕ ТЕРРИТОРИИ,
ПОСАДКА ДЕРЕВЬЕВ, СОЗДАНИЕ
САДОВО – ПАРКОВЫХ ОБЪЕКТОВ,
МАЛЫХ АРХИТЕКТУРНЫХ ФОРМ,
БЛАГОУСТРОЙСТВО ДЕТСКИХ
ПЛОЩАДОК И ОСВЕЩЕНИЕ
ТЕРРИТОРИИ.