


НАБЕРЕЖНАЯ КОМСОМОЛЬСКОГО РАЙОНА ГОРОДСКОГО ОКРУГА ТОЛЬЯТТИ

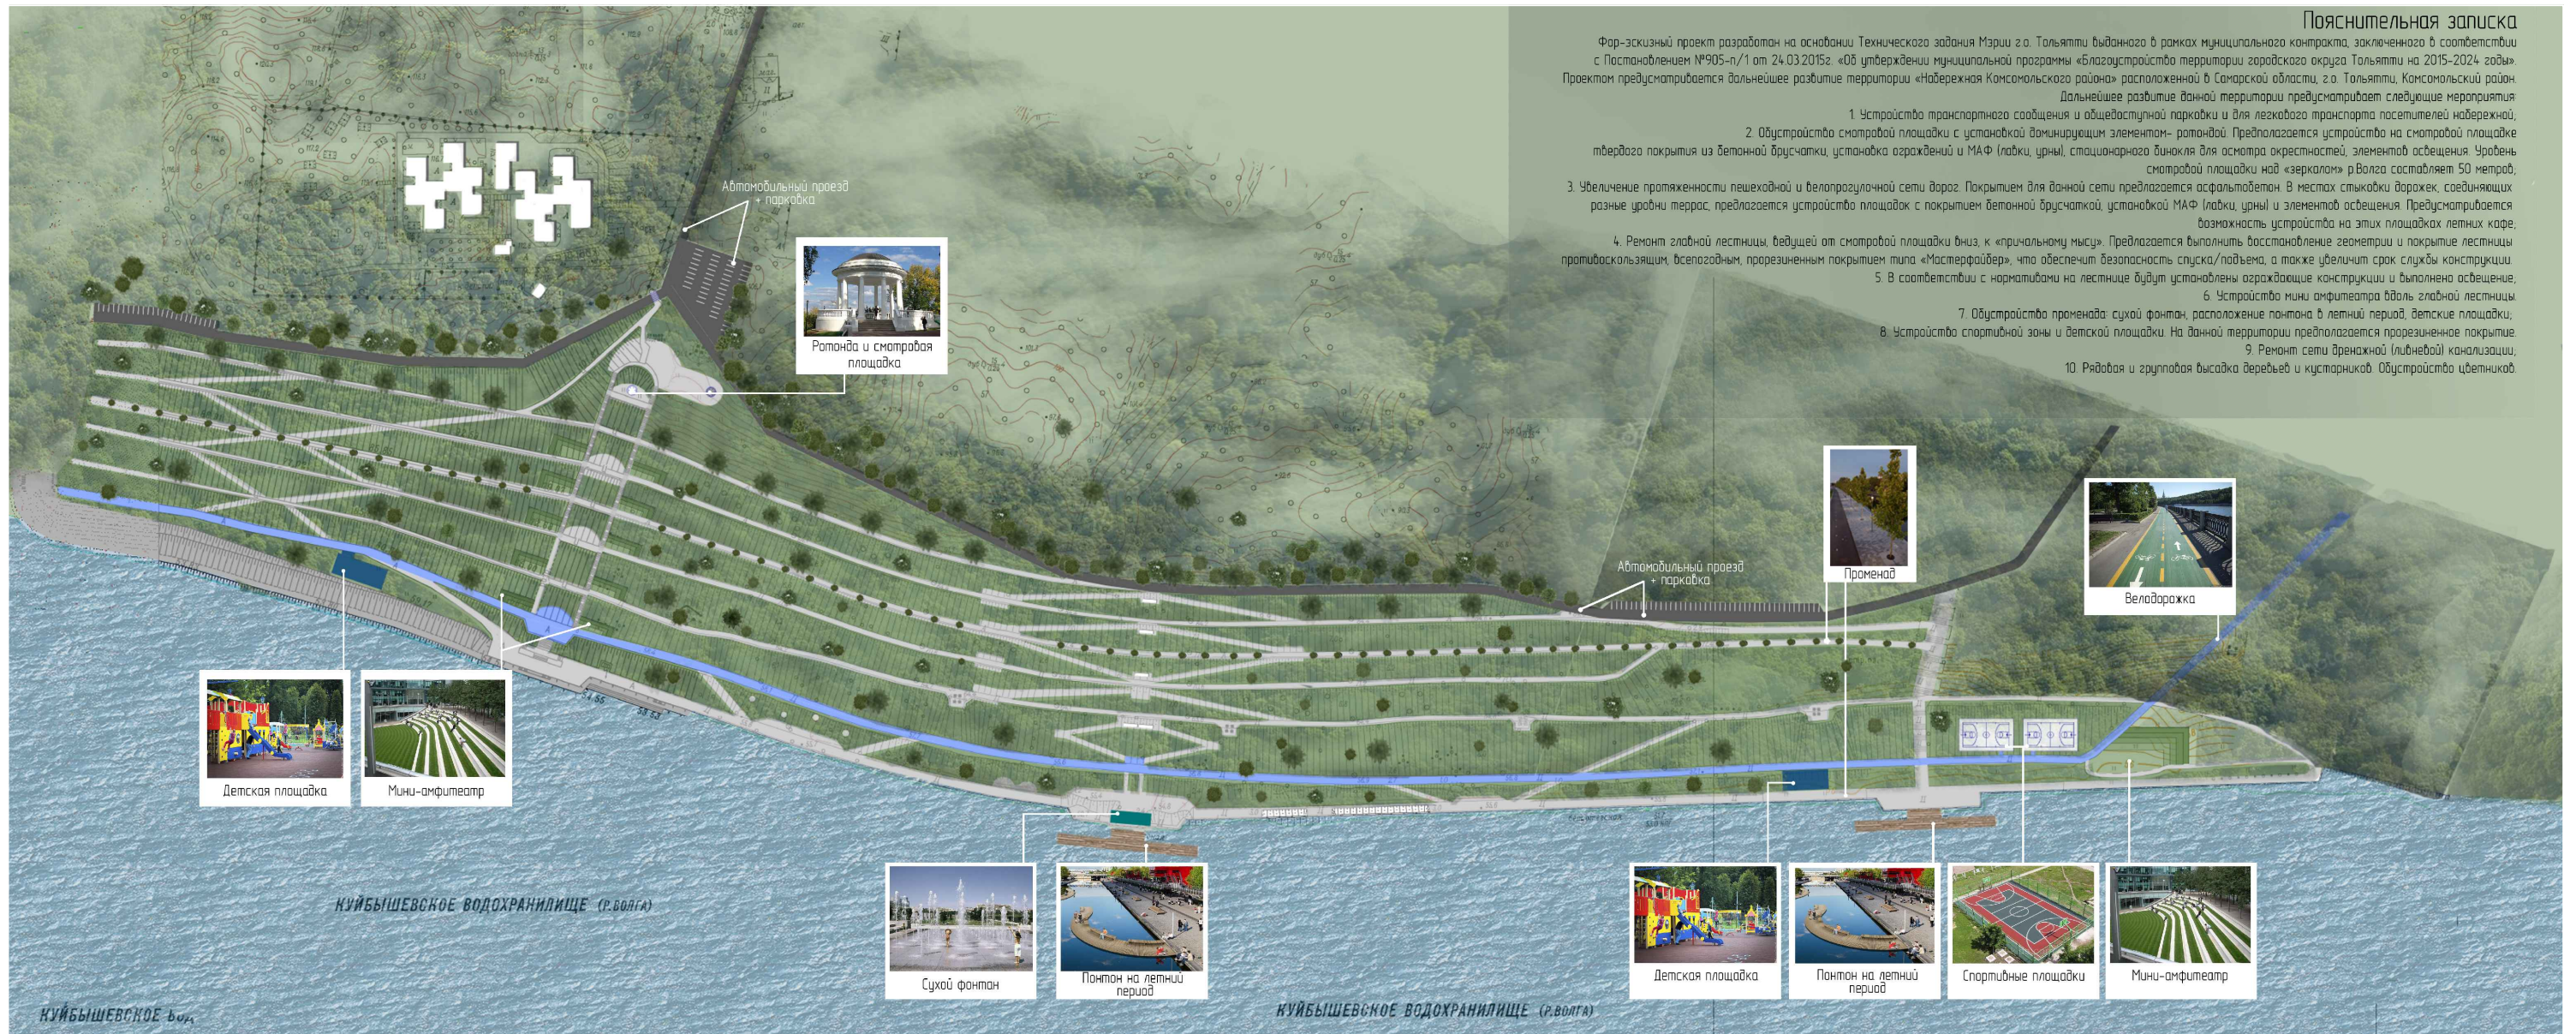

Пояснительная записка

Фар-эскизный проект разработан на основании Технического задания Мэрии г.о. Тольятти выданного в рамках муниципального контракта, заключенного в соответствии с Постановлением №905-п/1 от 24.03.2015г. «Об утверждении муниципальной программы «Благоустройство территории городского округа Тольятти на 2015-2024 годы». Проектом предусматривается дальнейшее развитие территории «Набережная Комсомольского района» расположенной в Самарской области, г.о. Тольятти, Комсомольский район.

- Дальнейшее развитие данной территории предусматривает следующие мероприятия:
1. Устройство транспортного сообщения и общественной парковки и для легкового транспорта посетителей набережной,
 2. Обустройство смотровой площадки с установкой доминирующим элементом - ротондой. Предполагается устройство на смотровой площадке твердого покрытия из бетонной брусчатки, установка ограждений и МАФ (лабки, урны), стационарного бинокля для осмотра окрестностей, элементов освещения. Уровень смотровой площадки над «зеркалом» р.Волга составляет 50 метров,
 3. Увеличение протяженности пешеходной и велопрогулочной сети дорог. Покрытием для данной сети предлагается асфальтобетон. В местах стыковки дорожек, соединяющих разные уровни террас, предлагается устройство площадок с покрытием бетонной брусчаткой, установкой МАФ (лабки, урны) и элементов освещения. Предполагается возможность устройства на этих площадках летних кафе,
 4. Ремонт главной лестницы, ведущей от смотровой площадки вниз, к «причальному мысу». Предлагается выполнить восстановление геометрии и покрытие лестницы протипоскользким, всепогодным, прорезиненным покрытием типа «Мастерфайбер», что обеспечит безопасность спуска/подъема, а также увеличит срок службы конструкции.
 5. В соответствии с нормативами на лестнице будут установлены ограждающие конструкции и выполнено освещение,
 6. Устройство мини амфитеатра вдоль главной лестницы,
 7. Обустройство променада: сухой фонтан, расположение понтон в летний период, детские площадки,
 8. Устройство спортивной зоны и детской площадки. На данной территории предполагается прорезиненное покрытие,
 9. Ремонт сети дренажной (ливневой) канализации,
 10. Рядовая и групповая высадка деревьев и кустарников. Обустройство цветников.



- 1 ЭТАП - РАЗРАБОТКА ПРОЕКТА БЛАГОУСТРОЙСТВА НАБЕРЕЖНОЙ;
 2 ЭТАП - РЕАЛИЗАЦИЯ ПРОЕКТА:
 -БЛАГОУСТРОЙСТВО СМОТРОВОЙ ПЛОЩАДКИ В РАЙОНЕ Д/С «ОЛИМПИА»;
 - РАЗВИТИЕ ПЕШЕХОДНОЙ ЗОНЫ НАБЕРЕЖНОЙ С ОБЕСПЕЧЕНИЕМ ПЕРЕХОДА ДО ПЕВЧЕСКОГО ПОЛЯ;
 - БЛАГОУСТРОЙСТВО И ОЗЕЛЕНЕНИЕ ТЕРРИТОРИИ, СКЛОНОВ, РАЗМЕЩЕНИЕ МАЛЫХ АРХИТЕКТУРНЫХ ФОРМ, ОБУСТРОЙСТВО СПОРТИВНЫХ И ДЕТСКИХ ПЛОЩАДОК И ЗОН СЕМЕЙНОГО ОТДЫХА.

ЭЛЕМЕНТ БЛАГОУСТРОЙСТВА

