



## ДУМА ГОРОДСКОГО ОКРУГА ТОЛЬЯТТИ

### РЕШЕНИЕ

15.02.2017

№ 1338

#### **О внесении изменения в Правила землепользования и застройки городского округа Тольятти, утвержденные решением Думы городского округа Тольятти от 24.12.2008 № 1059**

Рассмотрев изменение в Правила землепользования и застройки городского округа Тольятти, утвержденные решением Думы городского округа Тольятти от 24.12.2008 № 1059, руководствуясь Градостроительным кодексом Российской Федерации, Уставом городского округа Тольятти, учитывая результаты публичных слушаний, Дума

#### **РЕШИЛА:**

1. Внести в Правила землепользования и застройки городского округа Тольятти, утвержденные решением Думы городского округа Тольятти от 24.12.2008 № 1059 (газета «Городские ведомости», 2009, 27 января; 2013, 12 июля; 2014, 10 июня, 20 июня, 4 июля, 18 ноября, 30 декабря; 2015, 6 февраля, 8 мая, 9 июня, 7 июля, 21 июля, 13 октября, 16 октября, 1 декабря; 2016, 15 января, 5 февраля, 18 марта, 15 апреля, 8 июля, 28 октября, 11 ноября, 29 ноября, 30 декабря), изменение, установив на Карте градостроительного зонирования городского округа Тольятти (Приложение № 1 к Правилам землепользования и застройки городского округа Тольятти) территориальную зону Р-1 (зоны территорий озеленения общего пользования) по границам земельного участка с кадастровым номером 63:09:0101173:515, расположенного: Самарская область, г.Тольятти, Автозаводский район, южнее здания, имеющего адрес: ул.Юбилейная, д.8, согласно приложению.

2. Опубликовать настоящее решение в газете «Городские ведомости» и разместить на официальном сайте Думы городского округа Тольятти в сети «Интернет»: [www.dumatlt.ru](http://www.dumatlt.ru) и на официальном портале мэрии городского округа Тольятти в сети «Интернет»: <http://portal.tgl.ru> не позднее 10 дней со дня его подписания.

3. Настоящее решение вступает в силу после дня вступления в силу изменений в Генеральный план городского округа Тольятти Самарской области на расчетный срок до 2025 года, утвержденный постановлением Тольяттинской городской Думы от 09.07.2004 № 1190, либо после дня вступления в силу Генерального плана городского округа Тольятти Самарской области, в части изменения (установления) функционального зонирования территории, указанной в пункте 1 настоящего решения.

4. Контроль за выполнением настоящего решения возложить на постоянную комиссию по муниципальному имуществу, градостроительству и землепользованию (Гринблат Б.Е.).

Мэр

С.И.Андреев


Председатель Думы

Д.Б.Микель



Приложение  
к решению Думы  
от 15.02.2017 № 1338

**ФРАГМЕНТ КАРТЫ ГРАДОСТРОИТЕЛЬНОГО ЗОНИРОВАНИЯ ГОРОДСКОГО ОКРУГА  
ТОЛЬЯТТИ (ПО ГРАНИЦАМ ЗЕМЕЛЬНОГО УЧАСТКА С КАДАСТРОВЫМ НОМЕРОМ  
63:09:0101173:515, РАСПОЛОЖЕННОГО: САМАРСКАЯ ОБЛАСТЬ, Г.ТОЛЬЯТТИ,  
АВТОЗАВОДСКИЙ РАЙОН, ЮЖНЕЕ ЗДАНИЯ, ИМЕЮЩЕГО АДРЕС:  
УЛ.ЛЮБИЛЕЙНАЯ, Д.8)**

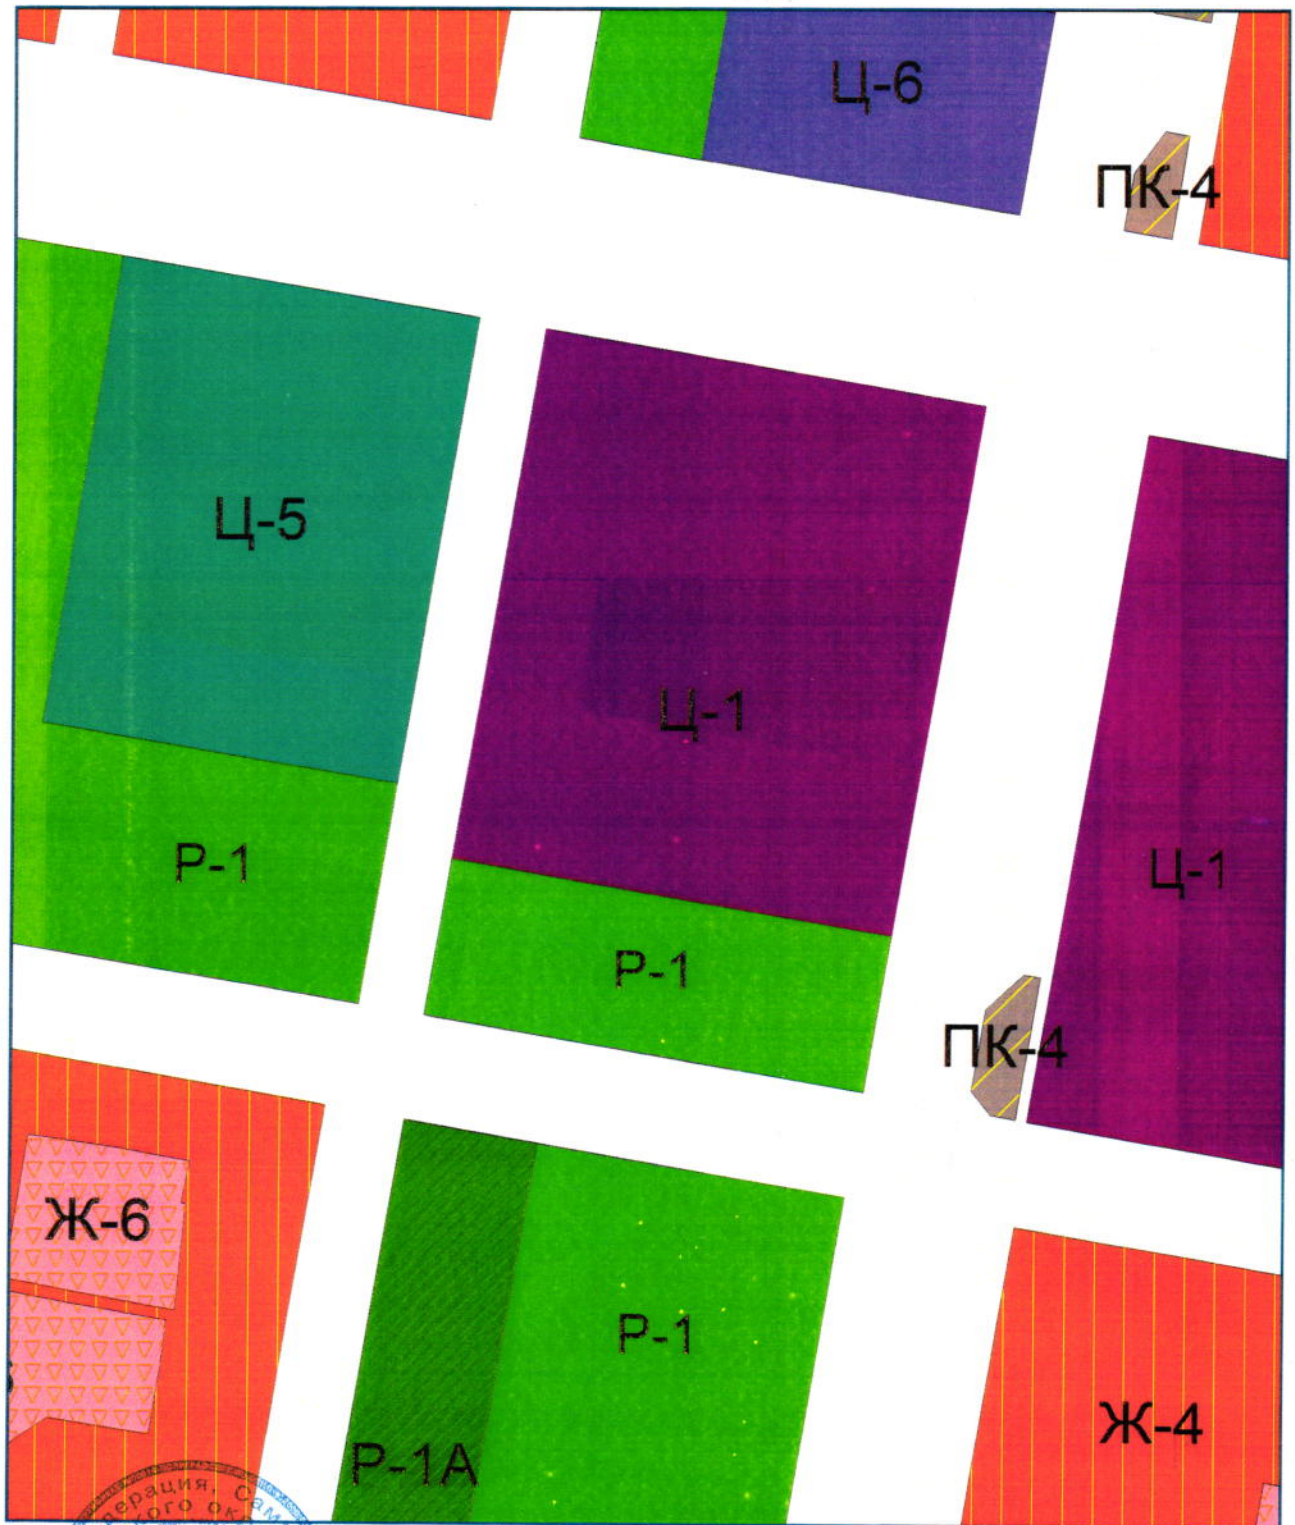

Масштаб 1:5000

Председатель Думы  
городского округа



Д.Б.Микель