


Ситуационный план

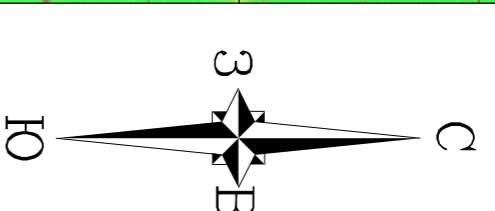

Проект межевания территории 16 квартала Автзаводского района г. Тольятти

Схема расположения элемента планировочной структуры


(в соответствии с Правилами землепользования и застройки города Тольятти)



- Граница разработки проекта межевания
- Ж-4 - Зона многоэтажной жилой застройки
- Ж-6 - Зона объектов дошкольного, начального общего и среднего (полного) общего образования
- Ц-3 - Зона объектов здравоохранения и социального обеспечения
- Ц-4 - Зона объектов спортивного и физкультурно-оздоровительного назначения
- Р-1 - Зона территорий озеленения общего пользования
- Территория общего пользования

Схема расположения элемента планировочной структуры

(в соответствии с Генеральным планом города Тольятти)

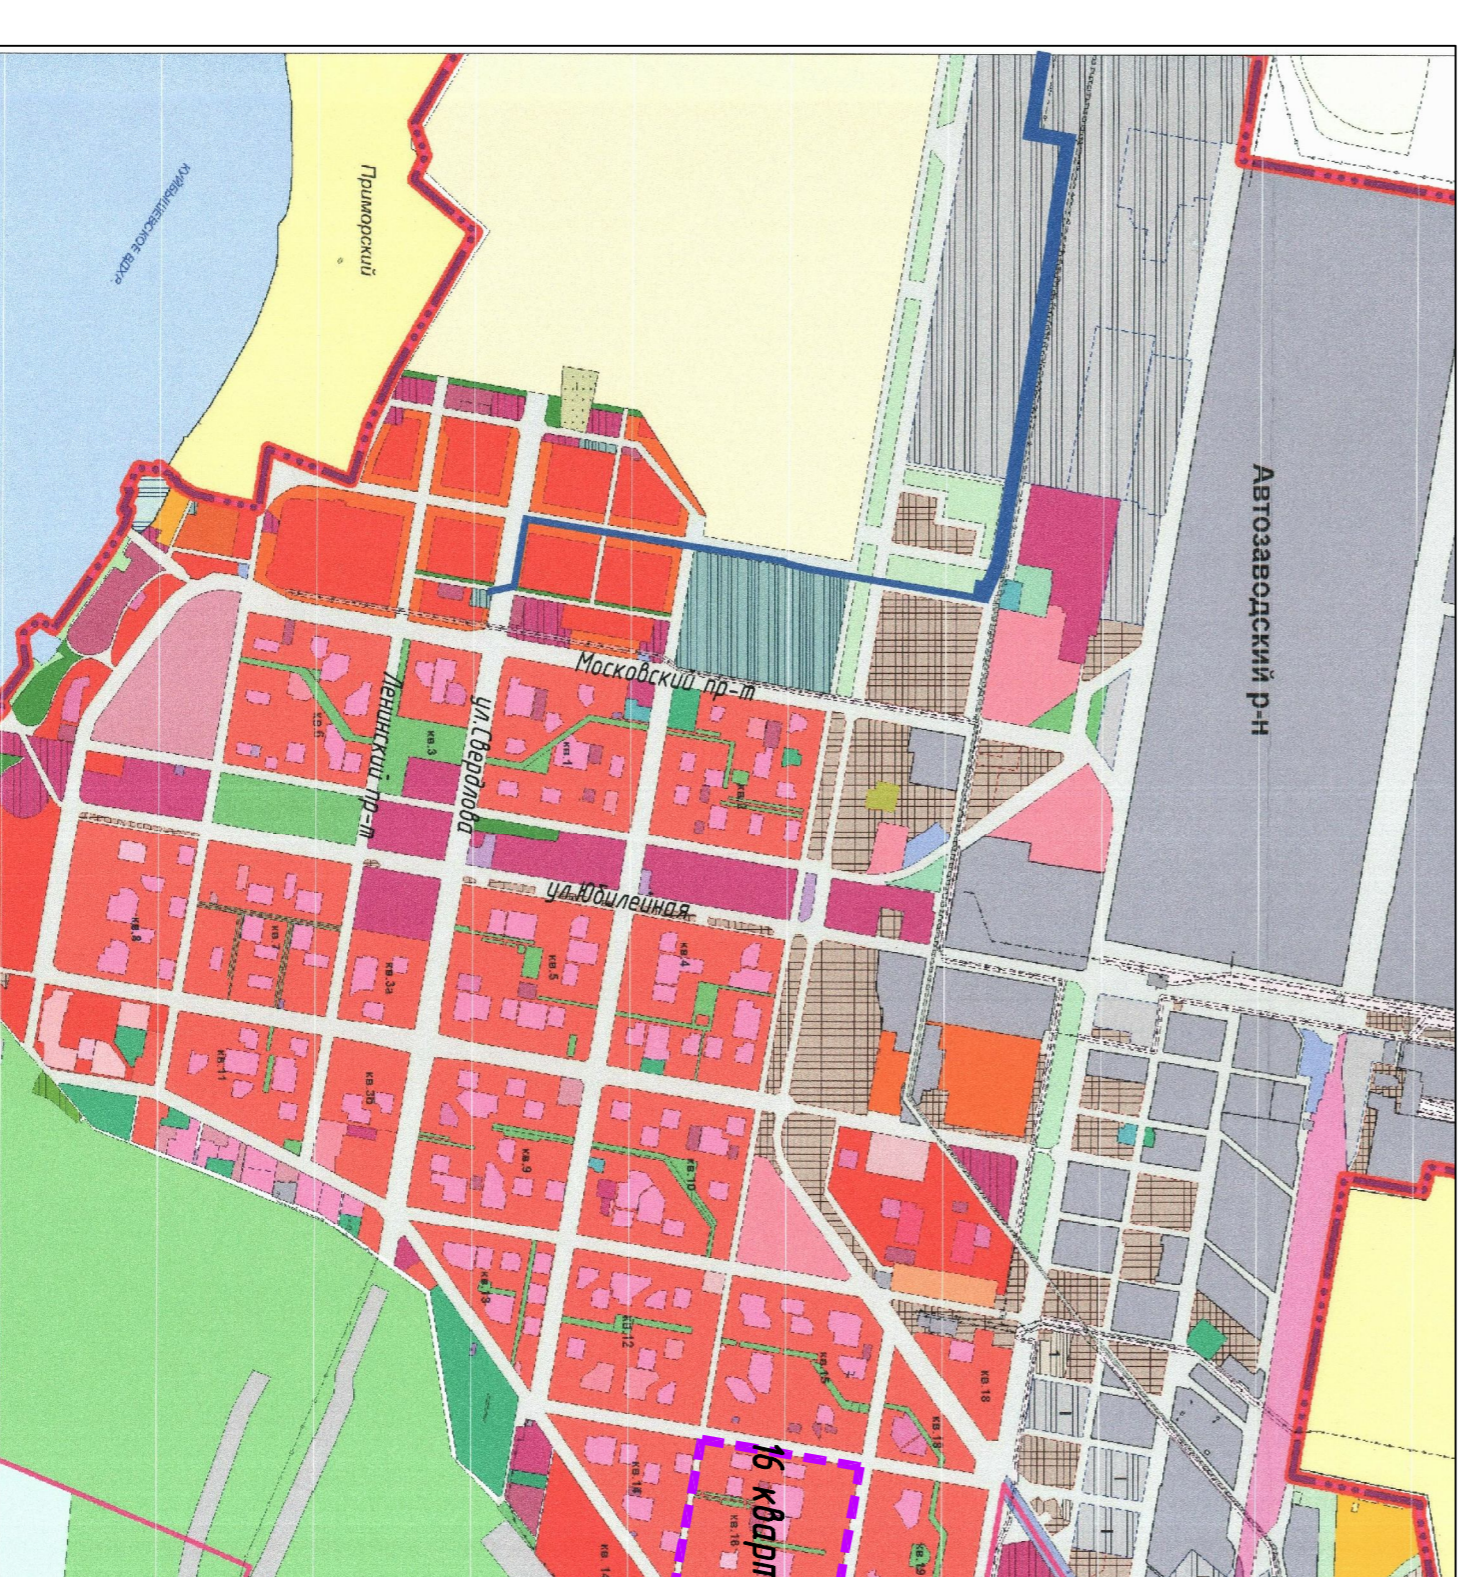

- Граница разработки проекта межевания
- Зона застройки многоэтажными жилыми домами
- Зона объектов дошкольного, начального общего и среднего(полного) общего образования
- Зона территорий озеленения общего пользования (парков, бульваров и набережных)
- Зона объектов торговли

