








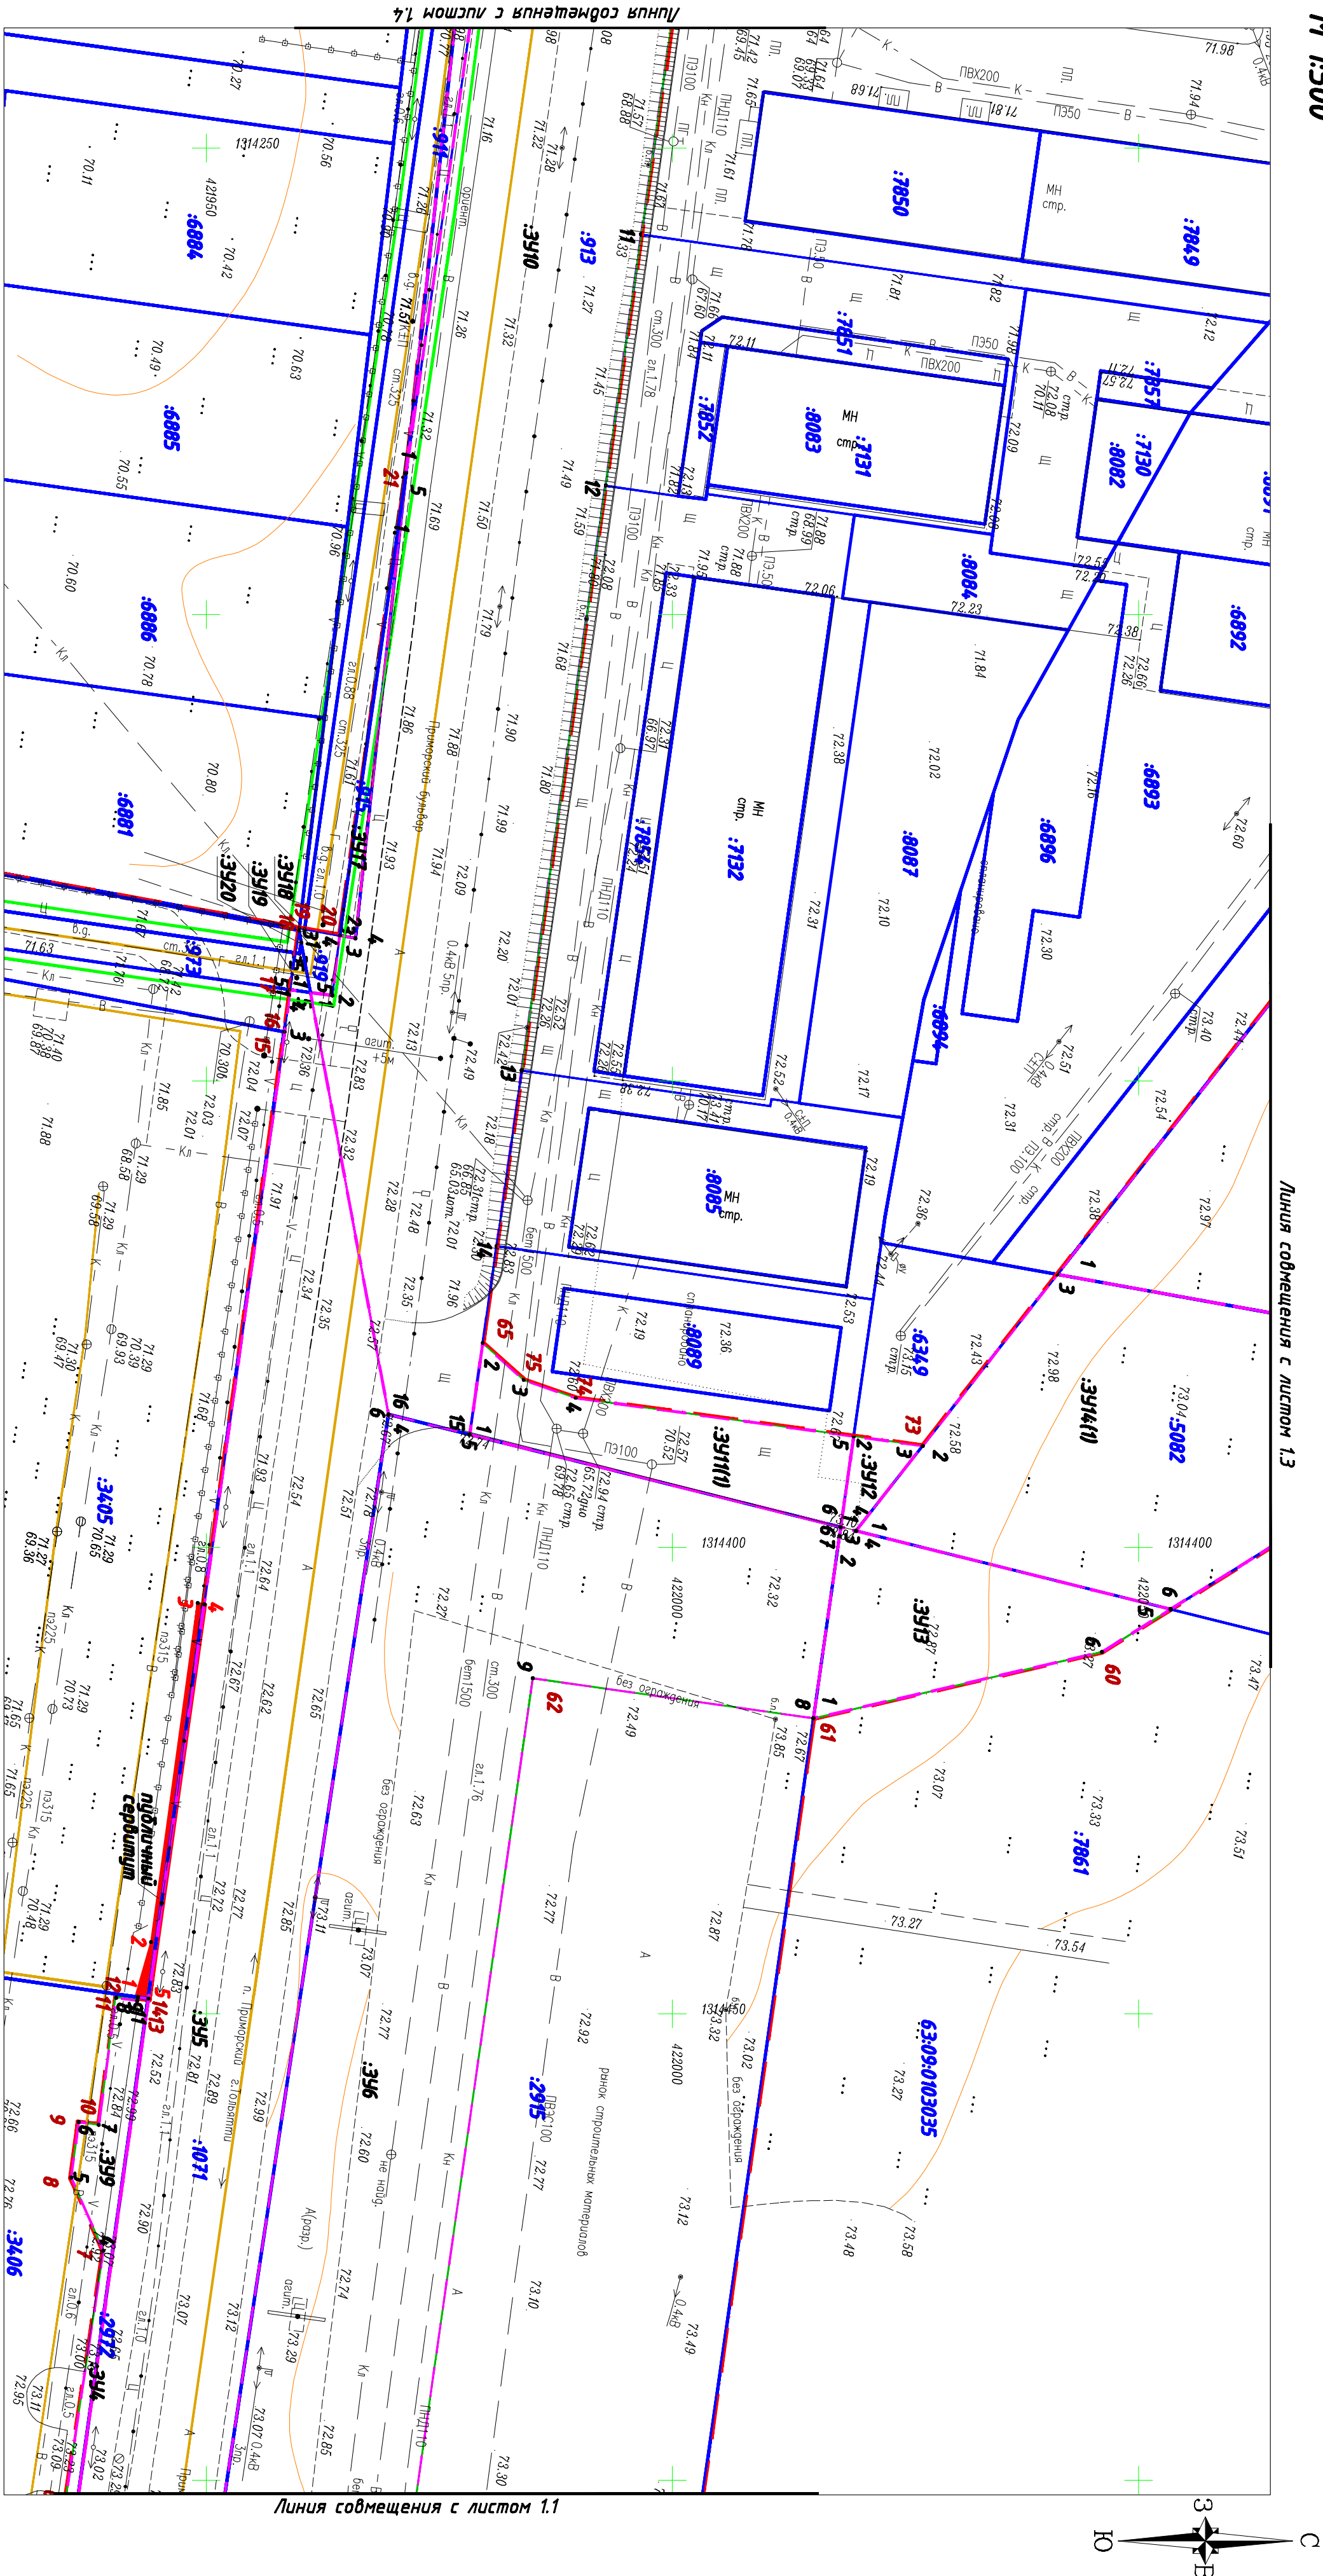


 


Основная (утверждаемая) часть
Границы образуемых и изменяемых земельных участков, условные номера образуемых земельных участков
М 1:500



Условные обозначения:

	Границы разработок проекта межевания		Отводные земельные участки, по которым необходимо урегулировать земельные отношения
	Границы зон с особыми условиями использования		Границы территориальных зон
	Границы ОКС		Проектируемые красные линии
	Границы земельных участков, в отношении которых произведен гос. кадастровый учет		Номера подворотных точек границы зоны планируемого размещения линейного объекта
	Номера земельных участков, в отношении которых произведен гос. кадастровый учет		Номера подворотных точек границ участков, по которым необходимо урегулировать земельные отношения

Границы публичного сервитута, наложенного на земельный участок с КН 63:09:0103035:34-05	
$S=15\text{ кв. м}$ – площадь публичного сервитута	
Начекара подворонных мочека публичного сервитута	• 1

№	X	Y	Длина
1	421942,71	1314448,21	
2	421944,37	1314442,34	6,10
3	421949,32	1314406,29	36,39
4	421949,67	1314406,33	0,35
5	421943,76	1314448,37	42,45
1	421942,71	1314448,21	1,06

[illegible]