



Проект планировки территории и проект межевания территории для размещения линейного объекта ул. Калмыцкая от Автозаводского шоссе до ул. Васильевская

Чертеж межевания территории

М 1:1000

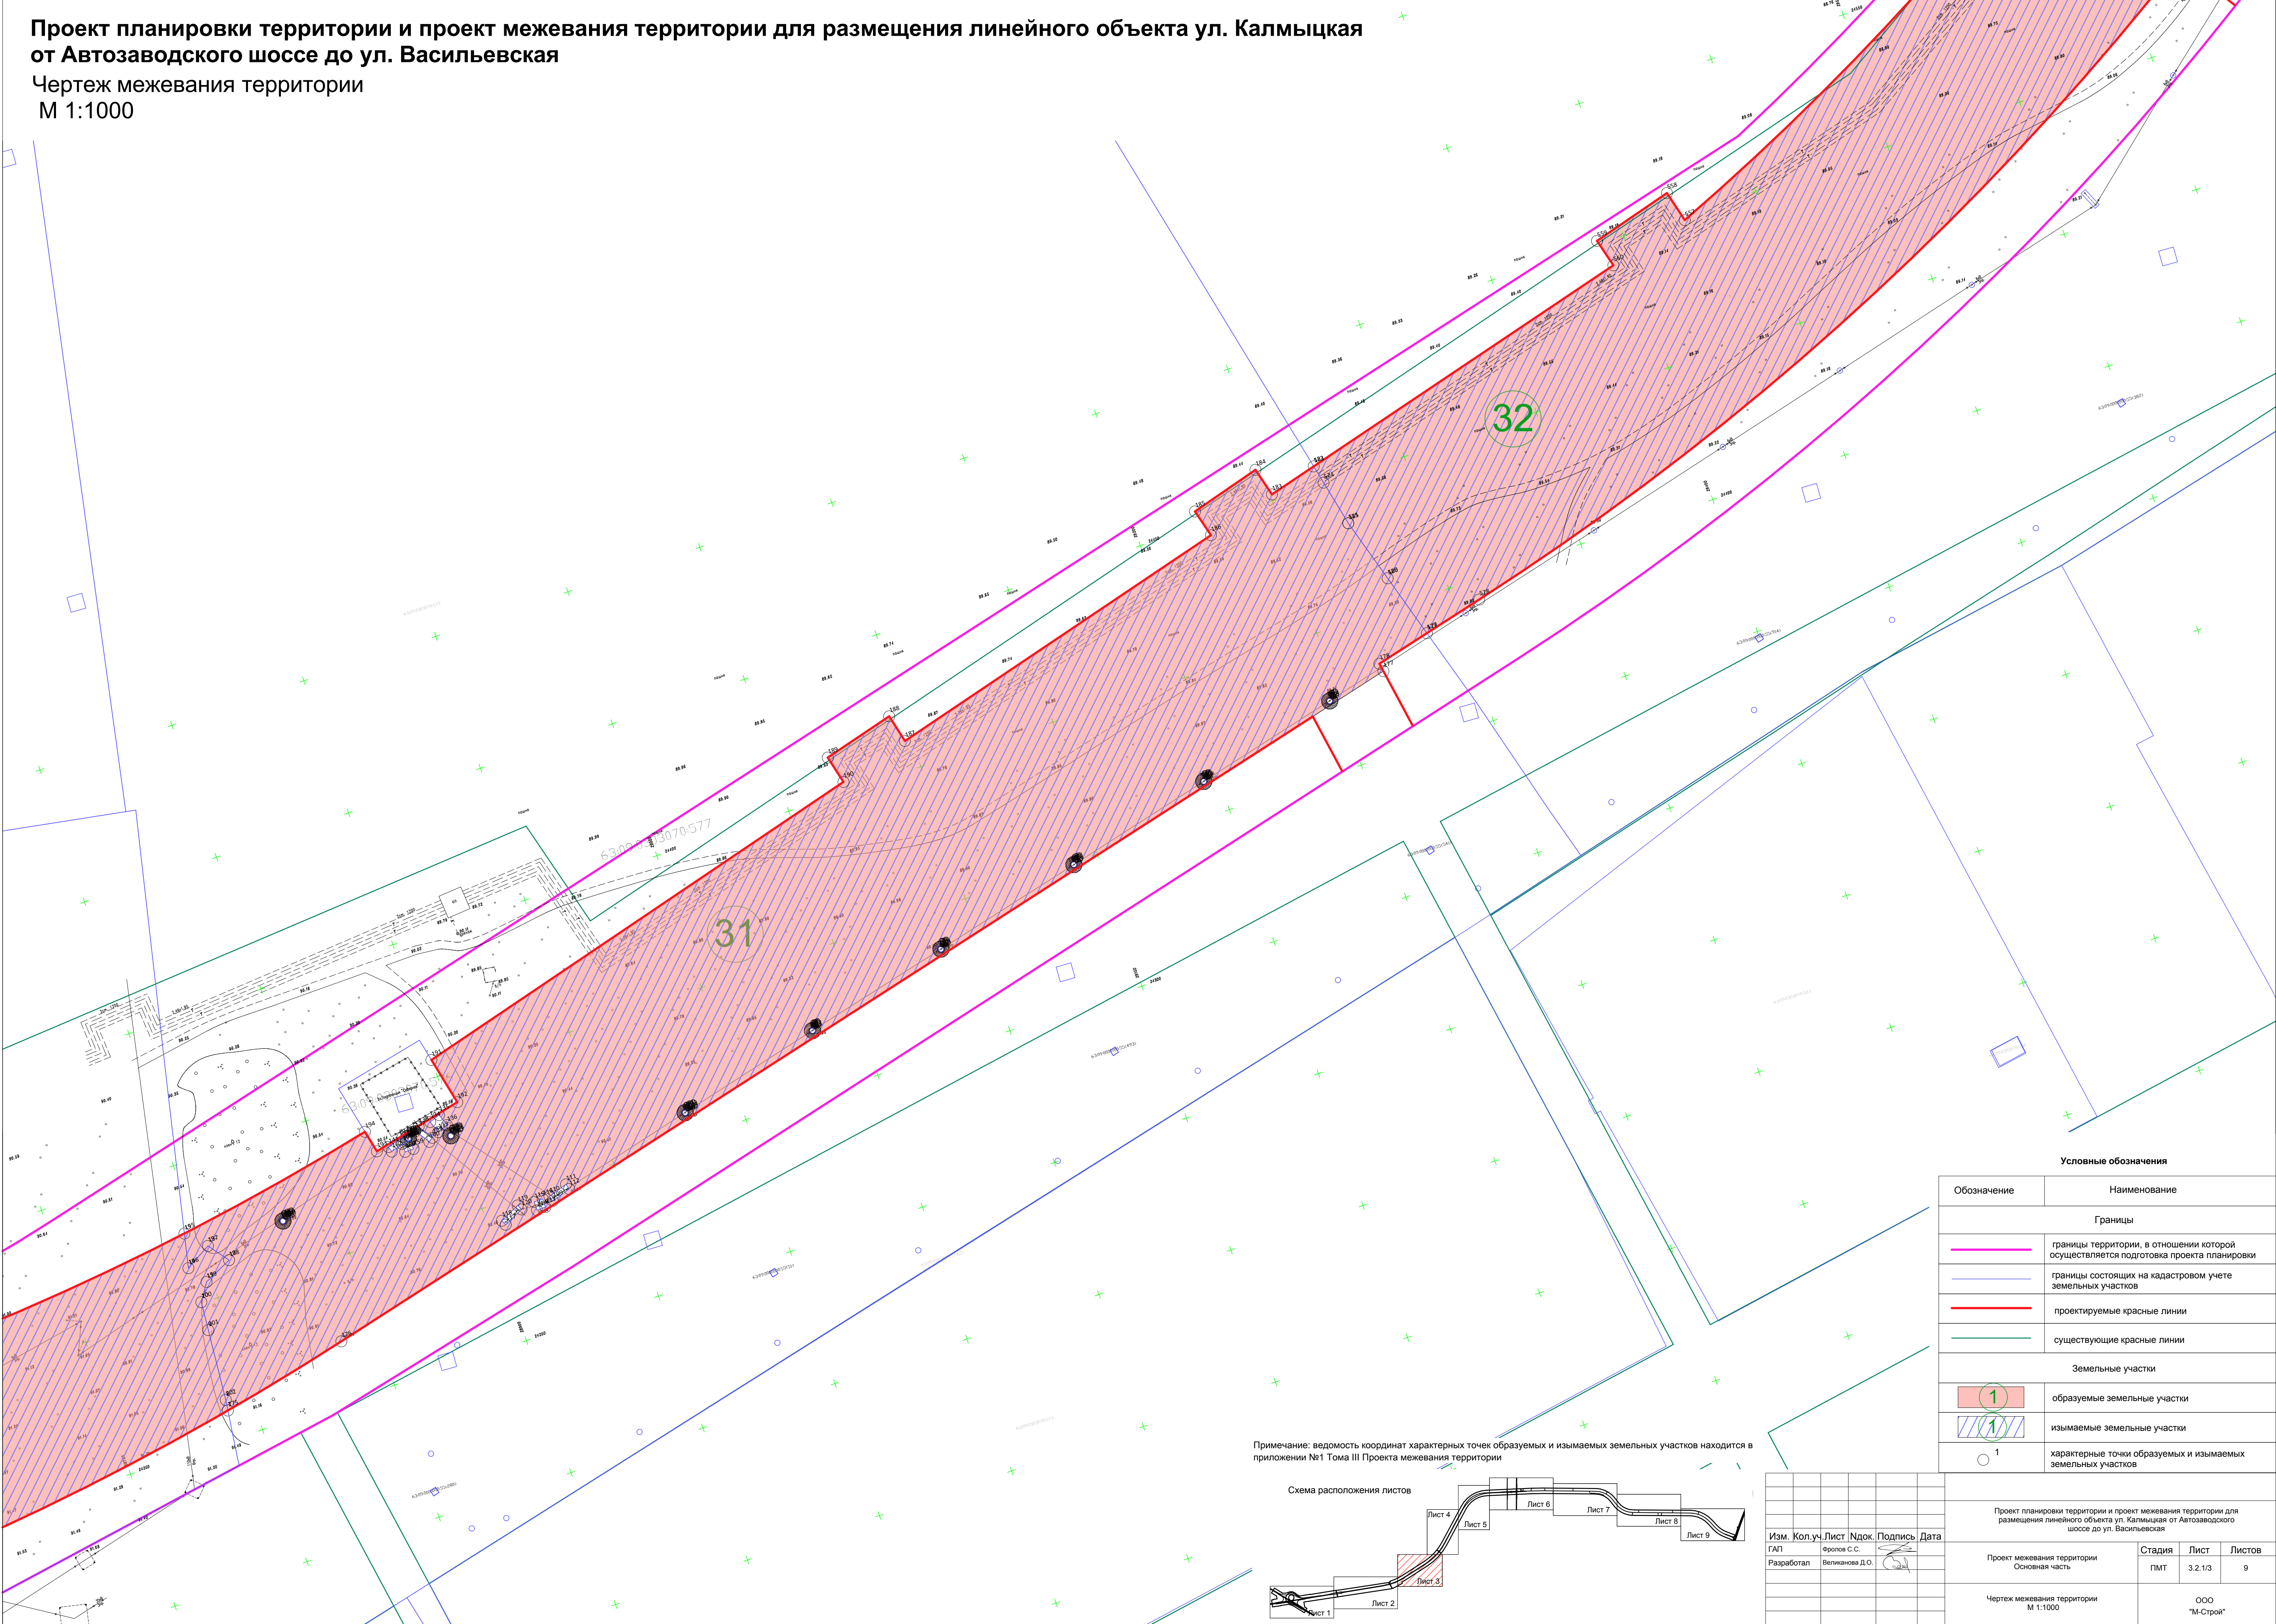

Примечание: ведомость координат характерных точек образуемых и изымаемых земельных участков находится в приложении №1 Тома III Проекта межевания территории

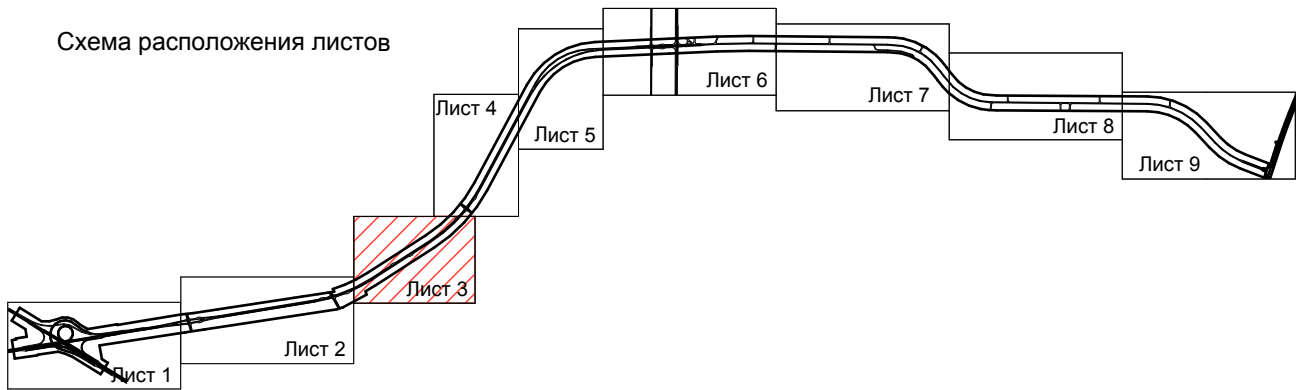

Условные обозначения	
Обозначение	Наименование
Границы	
	границы территории, в отношении которой осуществляется подготовка проекта планировки
	границы состоящих на кадастровом учете земельных участков
	проектируемые красные линии
	существующие красные линии
Земельные участки	
	образуемые земельные участки
	изымаемые земельные участки
	характерные точки образуемых и изымаемых земельных участков

Изм.	Коп.	уч.	Лист	Ил.	Подпись	Дата
ГАП	Разработал	Великанова Д.О.	Воронов С.С.			

Проект планировки территории и проект межевания территории для размещения линейного объекта ул. Калмыцкая от Автозаводского шоссе до ул. Васильевская			
Проект межевания территории Основная часть	Стадия ПМТ	Лист 3.2 1/3	Листов 9
Чертеж межевания территории М 1:1000	ООО "М-Строй"		