
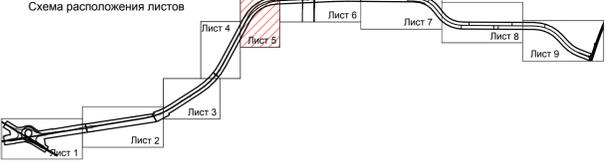
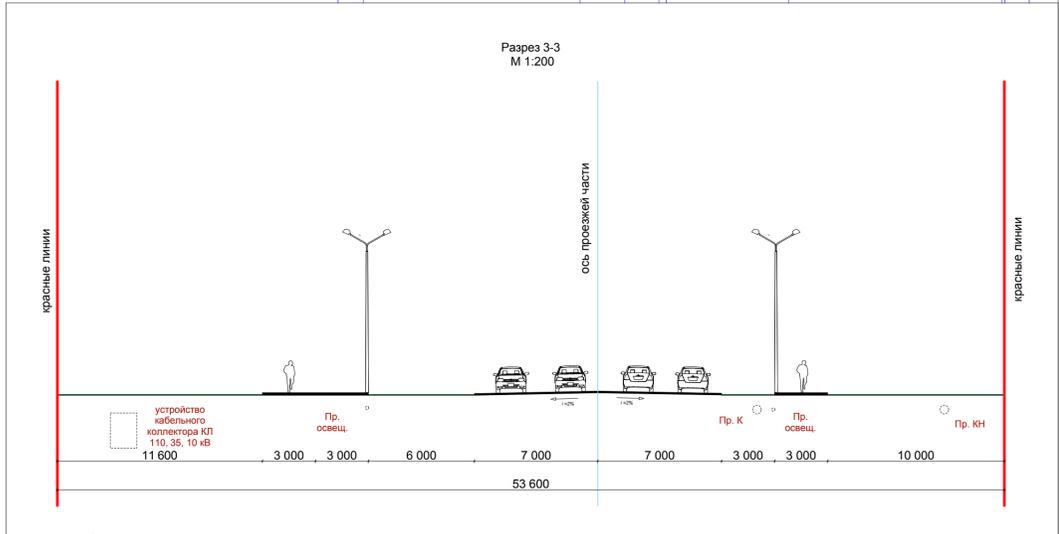


Проект планировки территории и проект межевания территории для размещения линейного объекта ул. Калмыцкая от Автозаводского шоссе до ул. Васильевская

Схема организации улично-дорожной сети и движения транспорта. Схема вертикальной планировки территории, инженерной подготовки и инженерной защиты территории. Схема конструктивных и планировочных решений
М 1:1000

Условные обозначения

Обозначение	Наименование
Границы	
	границы территории, в отношении которой осуществляется подготовка проекта планировки
	границы зон планируемого размещения линейного объекта ул. Калмыцкая от Автозаводского шоссе до ул. Васильевская
	границы состоящих на кадастровом учете земельных участков
	проектируемые красные линии
	существующие красные линии
	границы зон линейных объектов, подлежащих переносу
	границы существующих сохраняемых объектов капитального строительства
	границы объектов капитального строительства подлежащих демонтажу
	границы территории озеленения
Объекты транспортной инфраструктуры	
	магистральная улица общегородского значения, регулируемого движения
	магистральная улица районного значения, транспортно-пешеходная
	направления движения наземного общественного пассажирского транспорта
	основные пути пешеходного движения
	остановочные пункты наземного общественного пассажирского транспорта
	железнодорожный переезд со шлагбаумом
	пешеходные переходы
Инженерные сети и сооружения	
	проектные кабельные линии электропередачи 0,4 кВ
	проектная напорная дождевая канализация
	проектная самотечная дождевая канализация
	существующая напорная дождевая канализация
Отметки высот и уклона	
	проектируемая высотная отметка земли
	существующая высотная отметка земли
	уклон, ‰
	направление уклона
	расстояние, м
	дождеприемные колодцы
	проектируемая высотная отметка

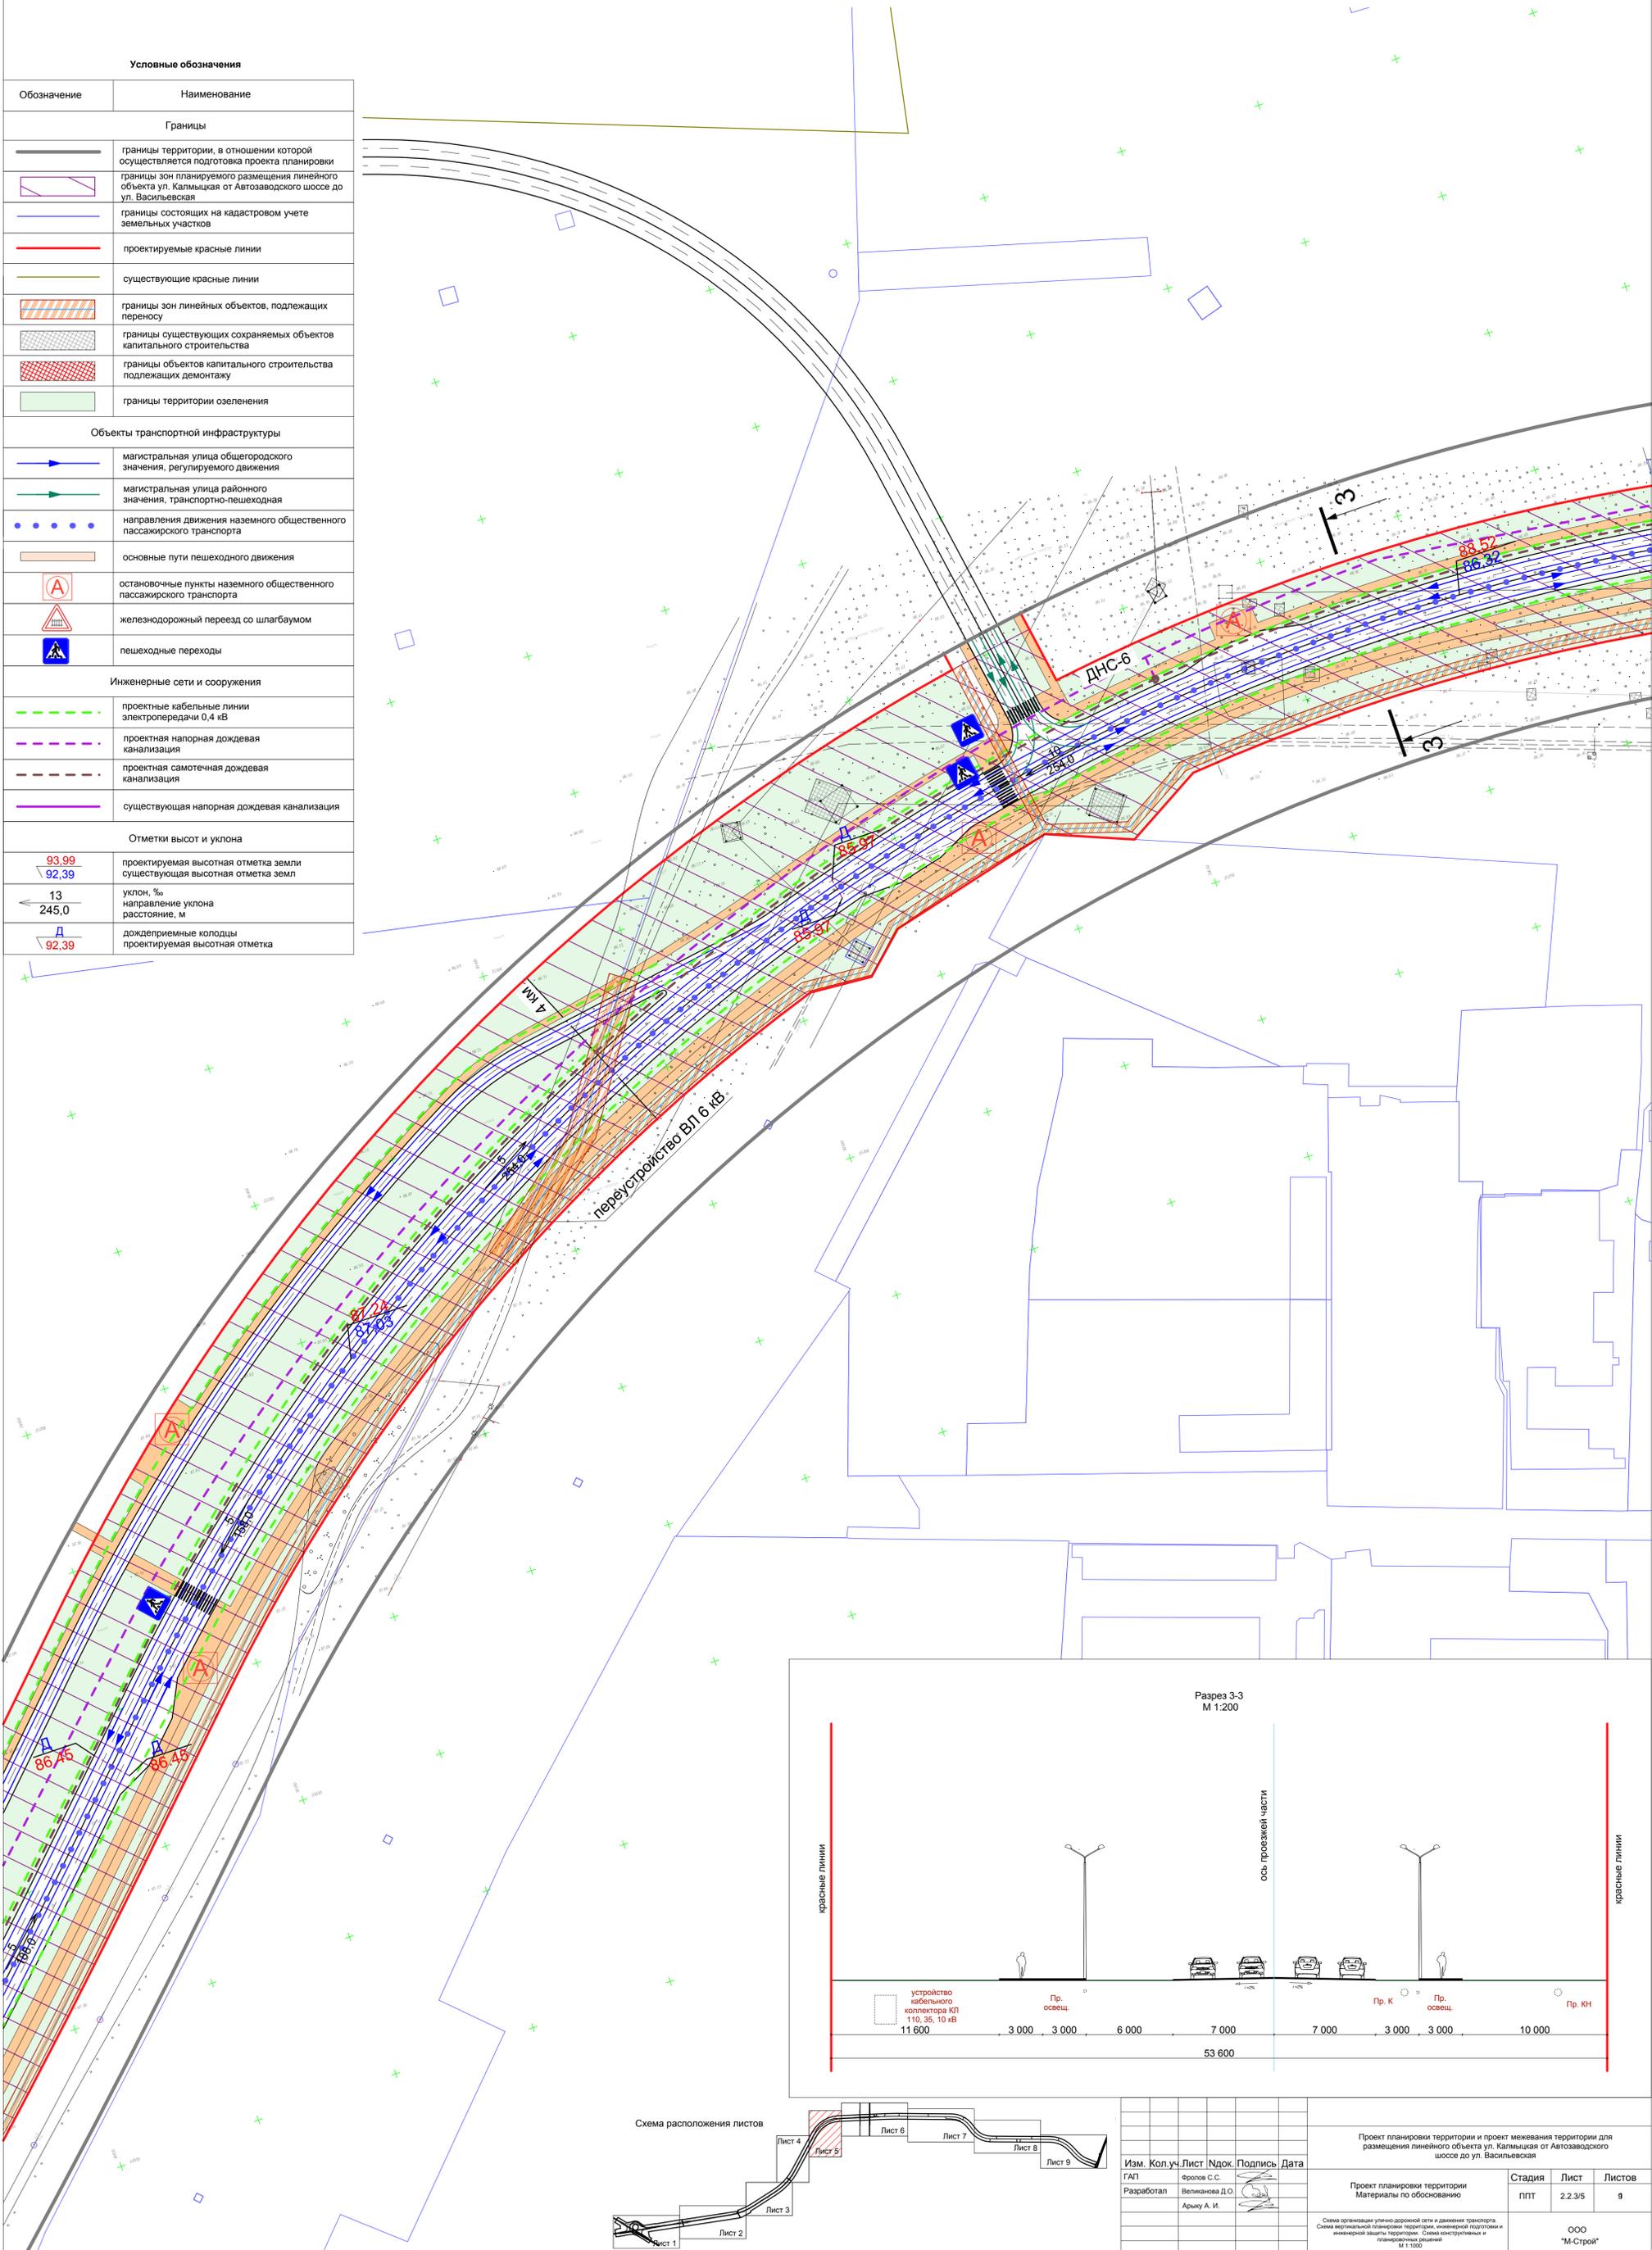

Изм.	Кол.	Лист	Илок.	Подпись	Дата
ГАП	Фролов С.С.				
Разработал	Великанова Д.О.				
	Аржу А. И.				

Проект планировки территории и проект межевания территории для размещения линейного объекта ул. Калмыцкая от Автозаводского шоссе до ул. Васильевская			
Проект планировки территории	Стадия	Лист	Листов
Материалы по обоснованию	ППТ	2.2.3/5	9

Схема организации улично-дорожной сети и движения транспорта. Схема вертикальной планировки территории, инженерной подготовки и инженерной защиты территории. Схема конструктивных и планировочных решений. М 1:1000

ООО "М-Строй"